



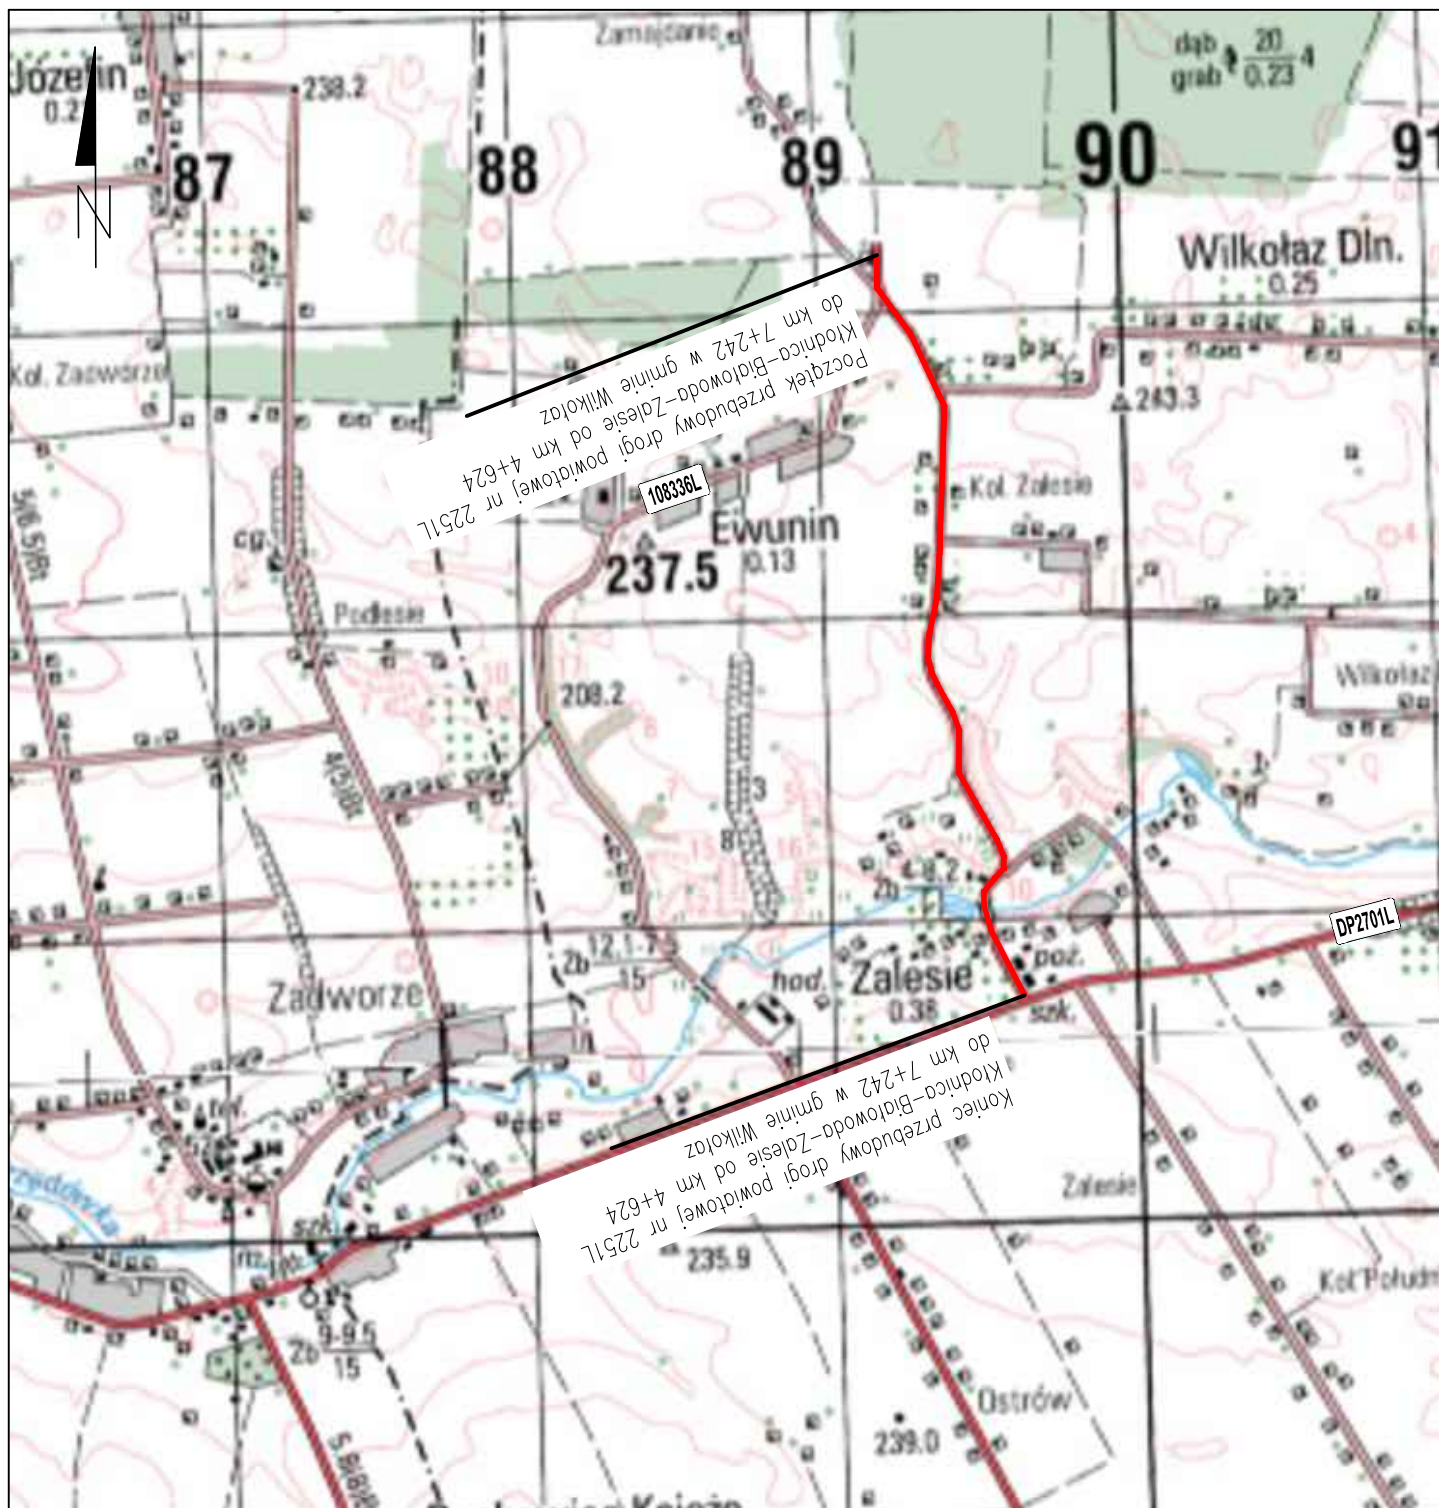


Rodzaj projektu: DOKUMENTACJA TECHNICZNA DO ZGŁOSZENIA ROBÓT BUDOWLANYCH		Data: 04.2019		
Branża: DROGOWA	Budowla: (nazwa, adres) PRZEBUDOWA DROGI POWIATOWEJ NR 2251L KŁODNICA-BIAŁOWODA-ZALESIE OD KM 4+624 DO KM 7+044 W GMINIE WILKOŁAZ USZKODZONEJ W WYNIKU GWAŁTOWNEGO SPŁYWU WÓD OPADOWYCH W 2017r. ORAZ NA ODCINKU OD KM 7+044 DO KM 7+242 PRZEDMIOTOWEJ DROGI			
Obiekt: DROGA POWIATOWA NR 2251L KŁODNICA-BIAŁOWODA-ZALESIE				
Tytuł rysunku: PLAN ORIENTACYJNY		Nr rys.: 1	Skala: 1:25 000	
Funkcja	Tytuł, imię i nazwisko	Specjalność	Nr Uprawnień	Podpis
Projektant:	mgr inż Andrzej Portka	drogowa	LUB/0007/PWBD/17	
Sprawdzający:				

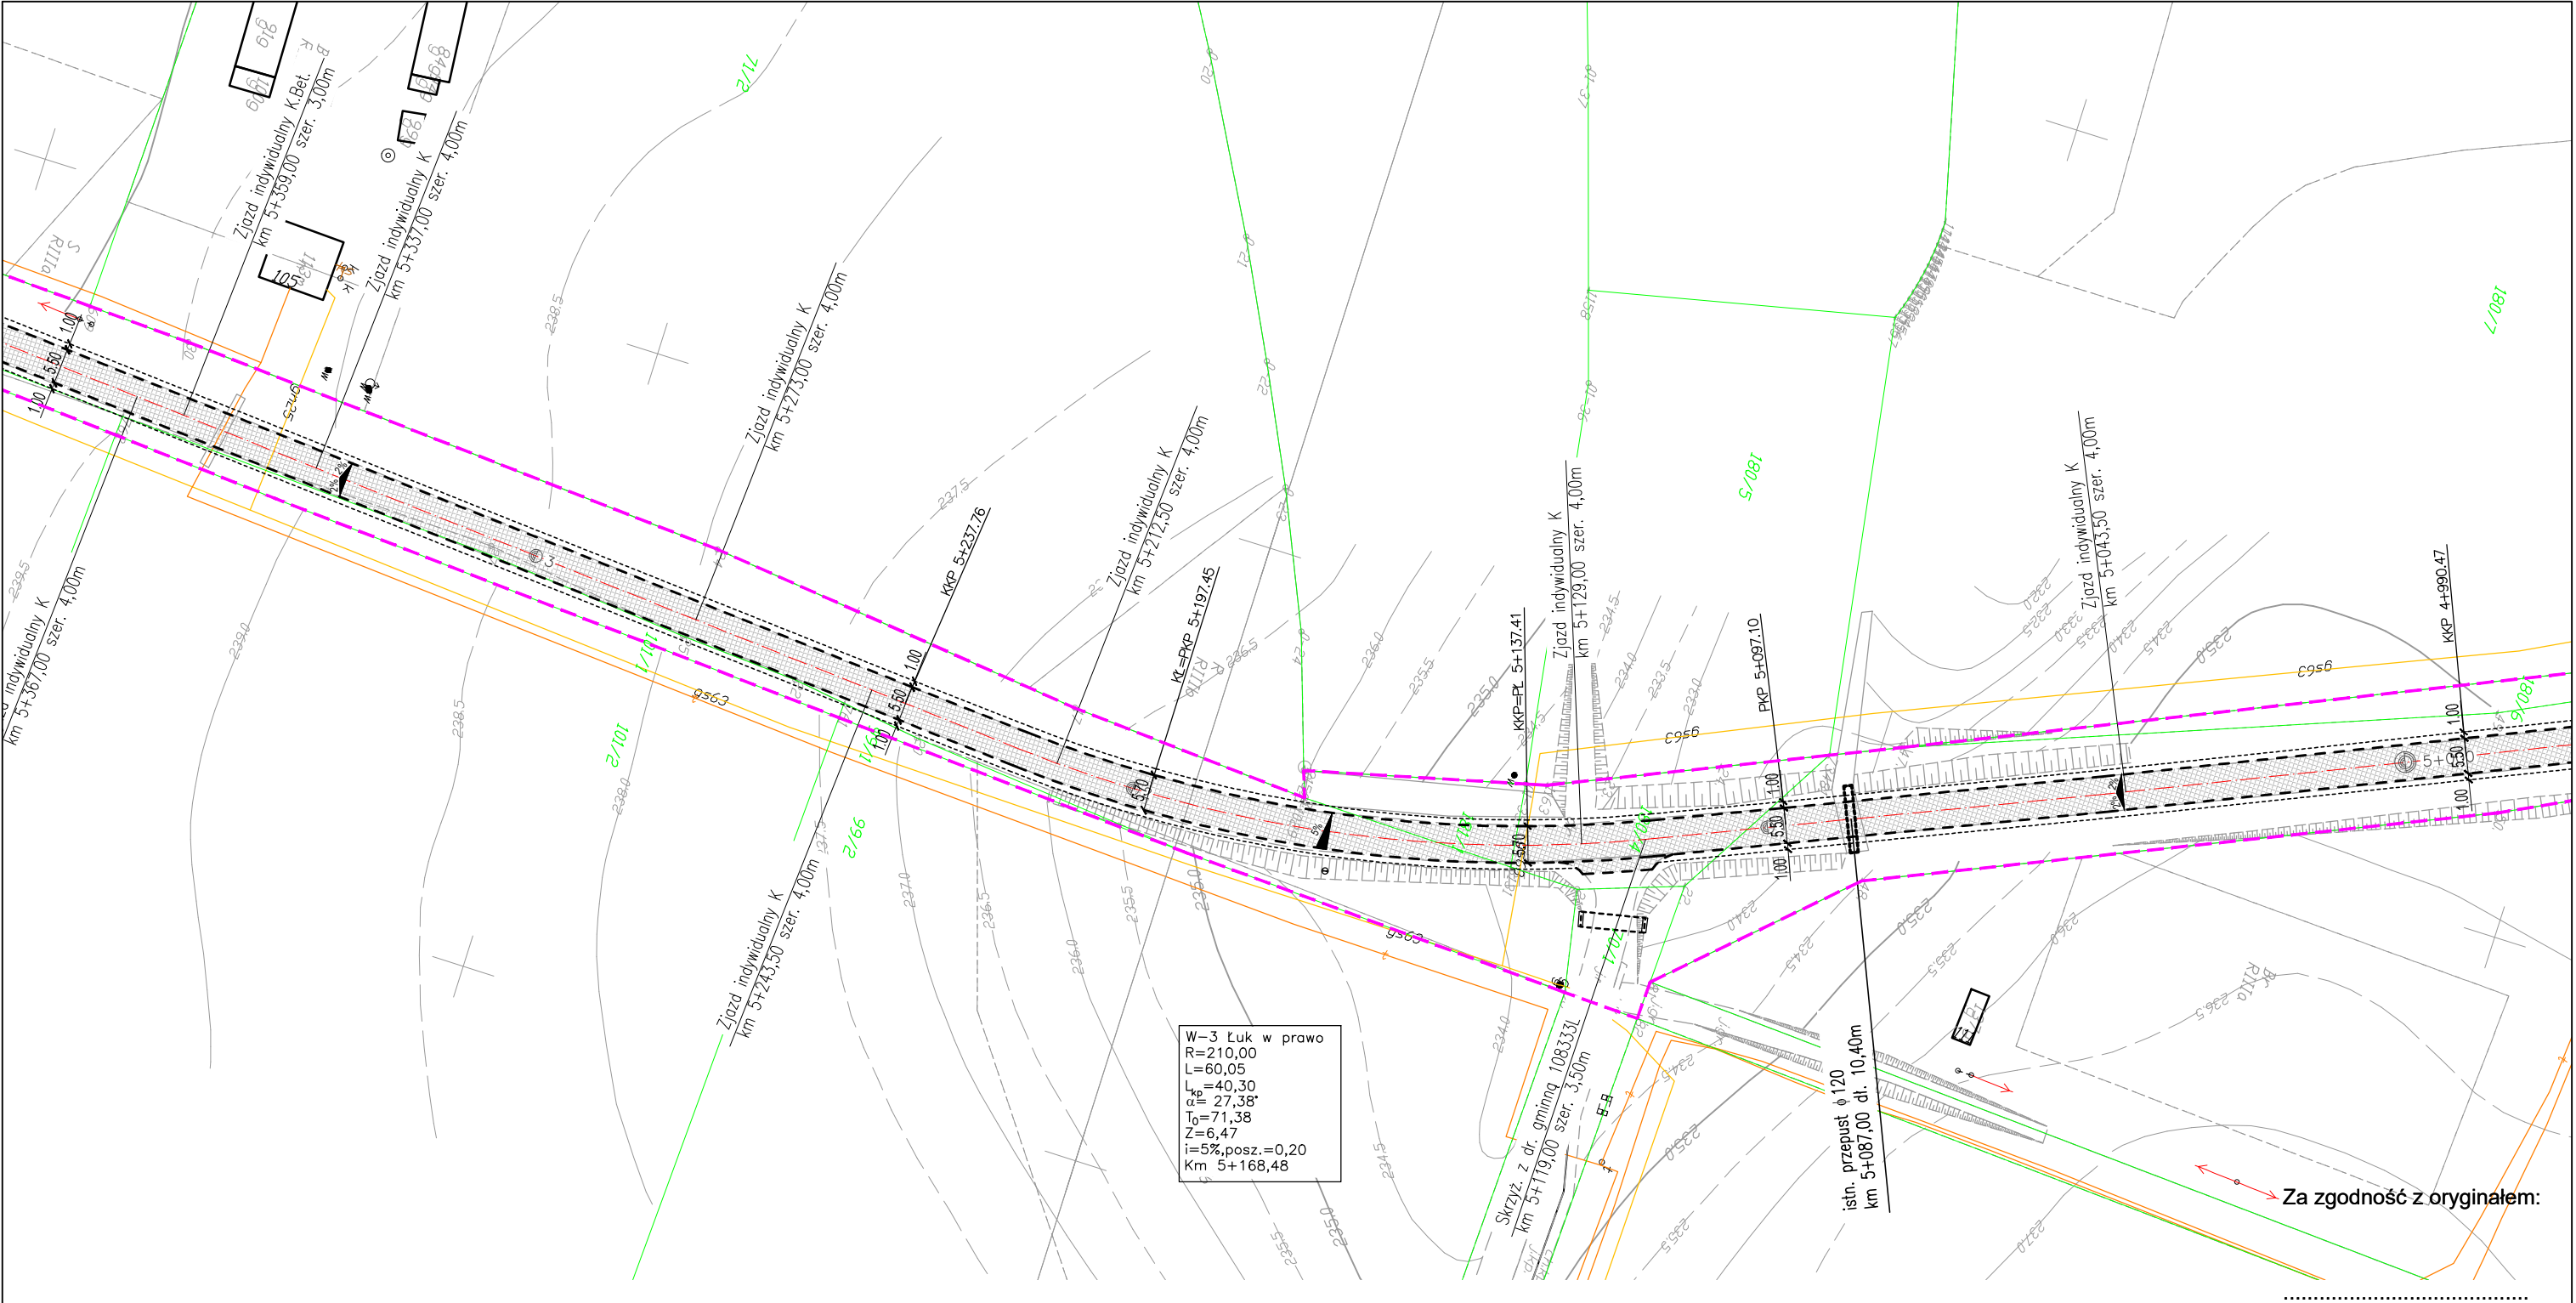

LEGENDA:

- Proj. nawierzchnia jezdni
- Proj. remont miejsc przełomowych
- Granica istn. pasa drogowego
- Proj. krawężnik wystający
- Proj. krawędź jezdni
- Proj. krawędź pobocza
- Proj. ściek skarpowy
- Proj. ściek trójkątny
- Proj. umocnienie z płyt ażurowych
- Proj. profilowanie skarpy
- Przekroje normalne


Rodzaj projektu: DOKUMENTACJA TECHNICZNA DO ZGŁOSZENIA ROBÓT BUDOWLANYCH			Data: 04.2019	
Branża: DROGOWA	Budowla: (nazwa, adres) PRZEBUDOWA DROGI POWIATOWEJ NR 2251L KŁODNICA-BIAŁOWODA-ZALESIE OD KM 4+624 DO KM 7+044 W GMINIE WILKOŁAZ USZKODZONEJ W WYNIKU GWAŁTOWNEGO SPŁYWU WÓD OPADOWYCH W 2017r. ORAZ NA ODCINKU OD KM 7+044 DO KM 7+242 PRZEDMIOTOWEJ DROGI			
Obiekt: DROGA POWIATOWA NR 2251L KŁODNICA-BIAŁOWODA-ZALESIE				
Tytuł rysunku: PLAN SYTUACYJNY			Nr rys.: 2.2	Skala: 1:1000
Funkcja	Tytuł, imię i nazwisko	Specjalność	Nr Uprawnień	Podpis
Projektant:	mgr inż Andrzej Portka	drogowa	LUB/0007/PWBD/17	
Sprawdzający:				

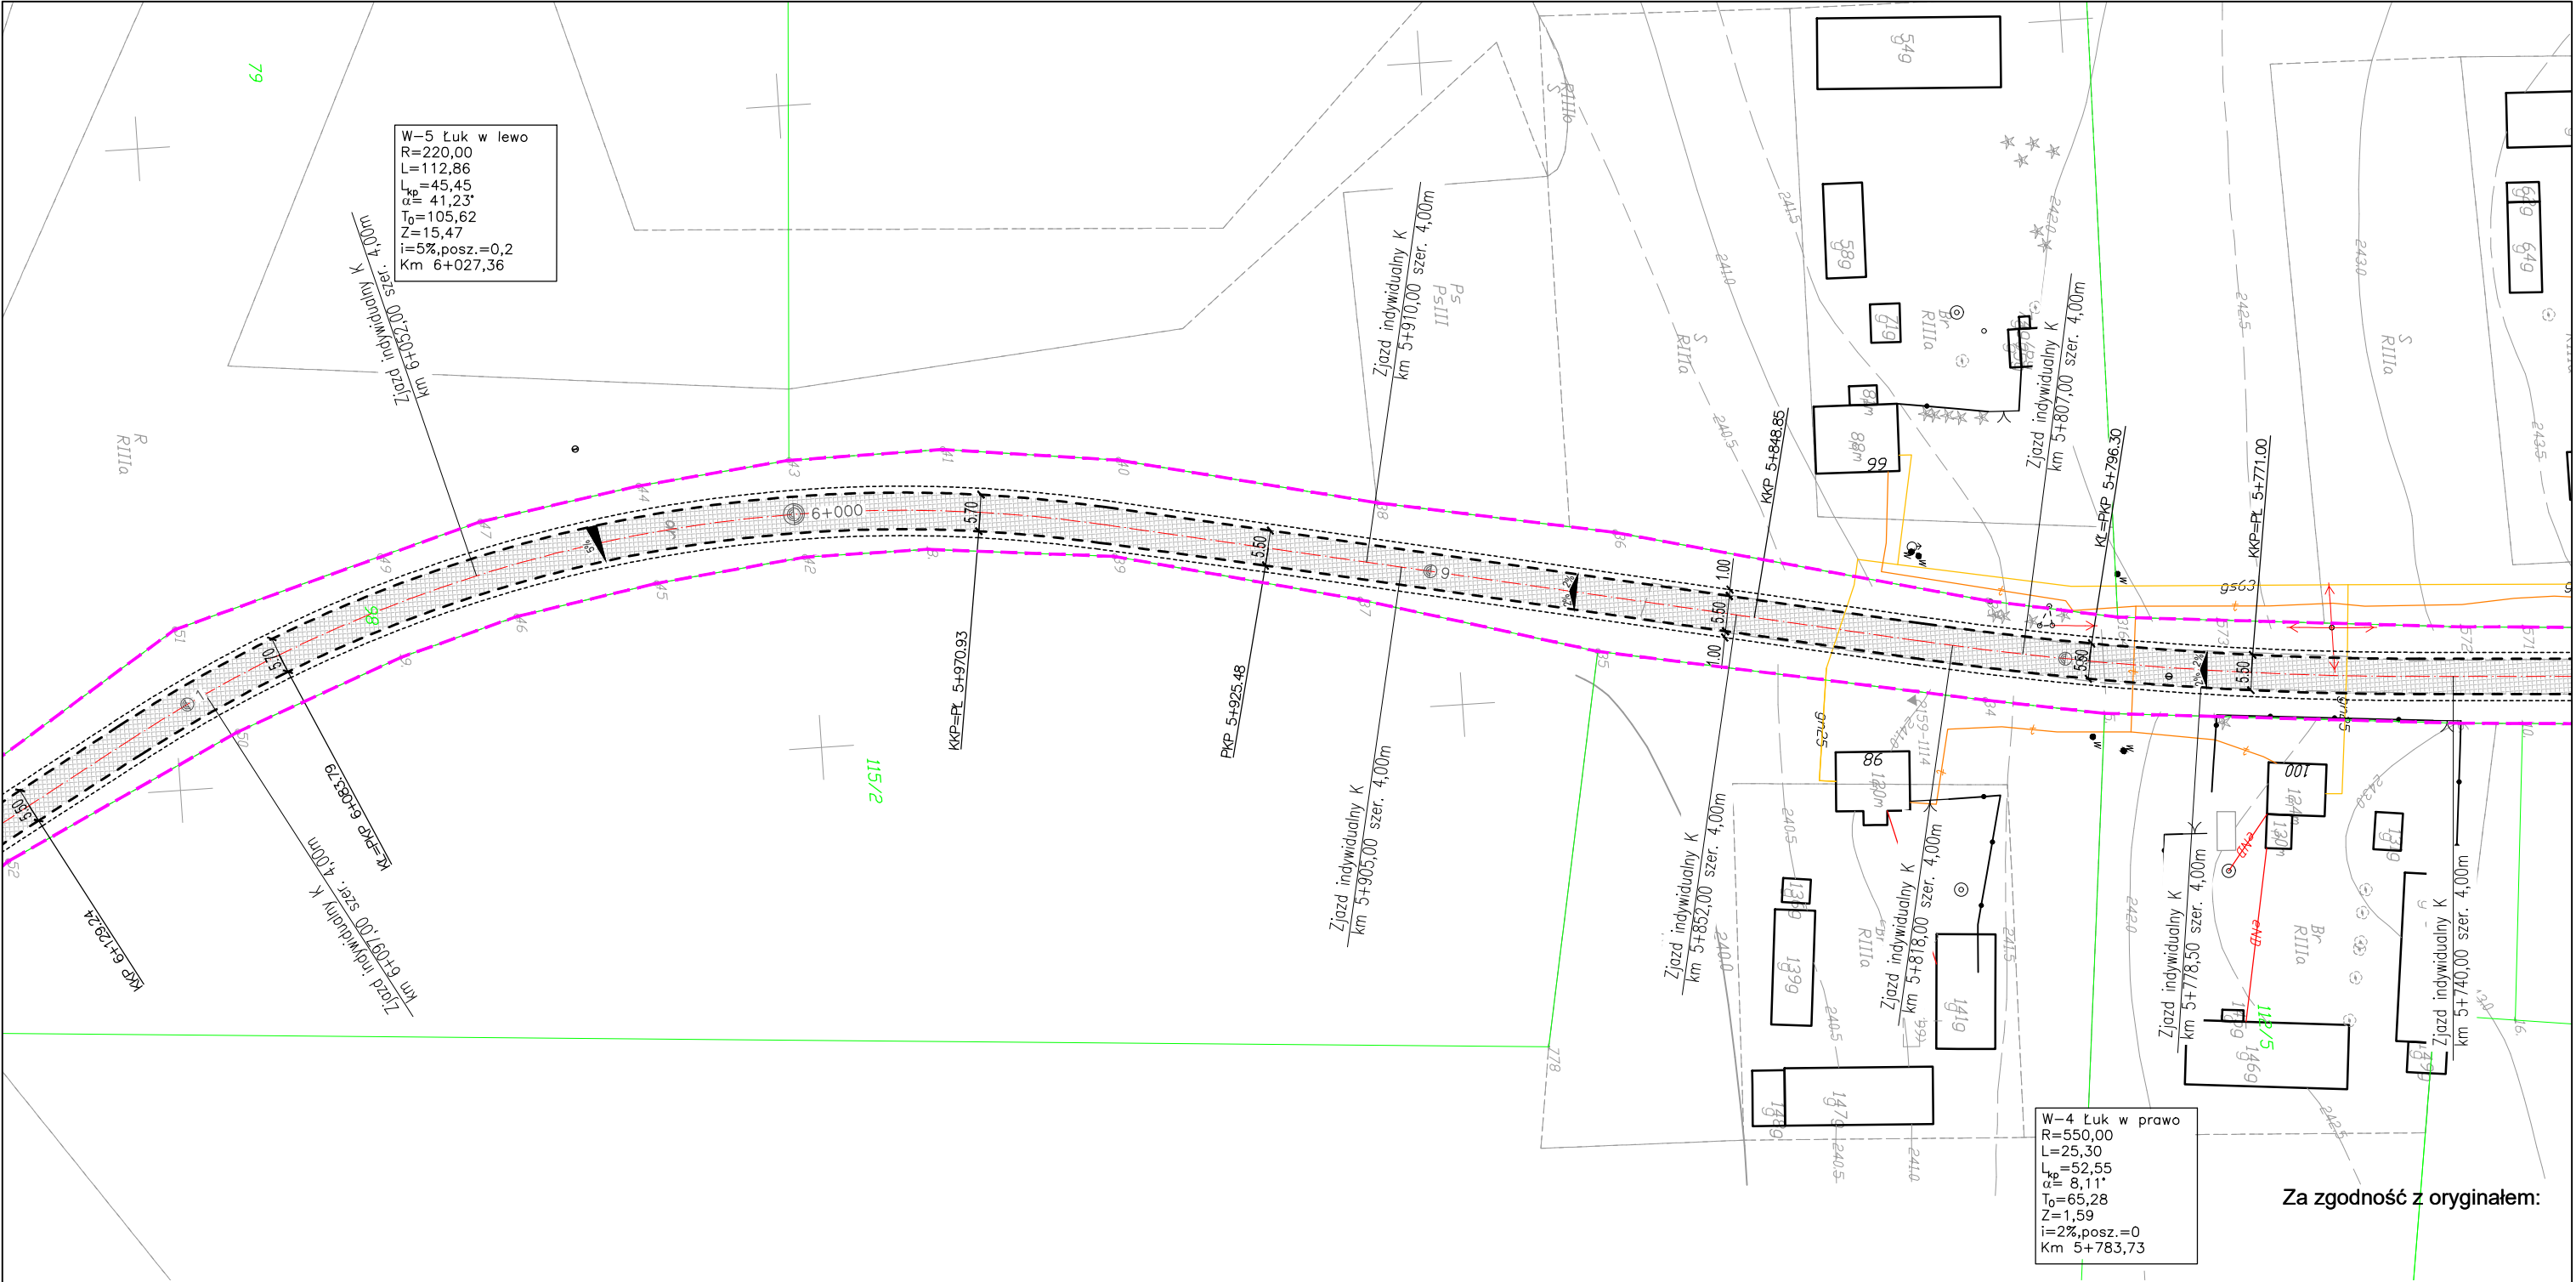

LEGENDA:

- Proj. nawierzchnia jezdni
- Proj. remont miejsc przełomowych
- Granica istn. pasa drogowego
- Proj. krawężnik wystający
- Proj. krawęż jezdni
- Proj. krawęż pobocza
- Proj. ściek skarpowy
- Proj. ściek trójkątny
- Proj. umocnienie z płyt ażurowych
- Proj. profilowanie skarpy
- Przekroje normalne


Rodzaj projektu: DOKUMENTACJA TECHNICZNA DO ZGŁOSZENIA ROBÓT BUDOWLANYCH		Data: 04.2019		
Branża: DROGOWA	Budowla: (nazwa, adres) PRZEBUDOWA DROGI POWIATOWEJ NR 2251L KŁODNICA-BIAŁOWODA-ZALESIE OD KM 4+624 DO KM 7+044 W GMINIE WILKOŁAZ USZKODZONEJ W WYNIKU GWAŁTOWNEGO SPŁYWU WÓD OPADOWYCH W 2017r. ORAZ NA ODCINKU OD KM 7+044 DO KM 7+242 PRZEDMIOTOWEJ DROGI			
Obiekt: DROGA POWIATOWA NR 2251L KŁODNICA-BIAŁOWODA-ZALESIE				
Tytuł rysunku: PLAN SYTUACYJNY		Nr rys.: 2.4	Skala: 1:1000	
Funkcja	Tytuł, imię i nazwisko	Specjalność	Nr Uprawnień	Podpis
Projektant:	mgr inż Andrzej Portka	drogowa	LUB/0007/PWBD/17	
Sprawdzający:				

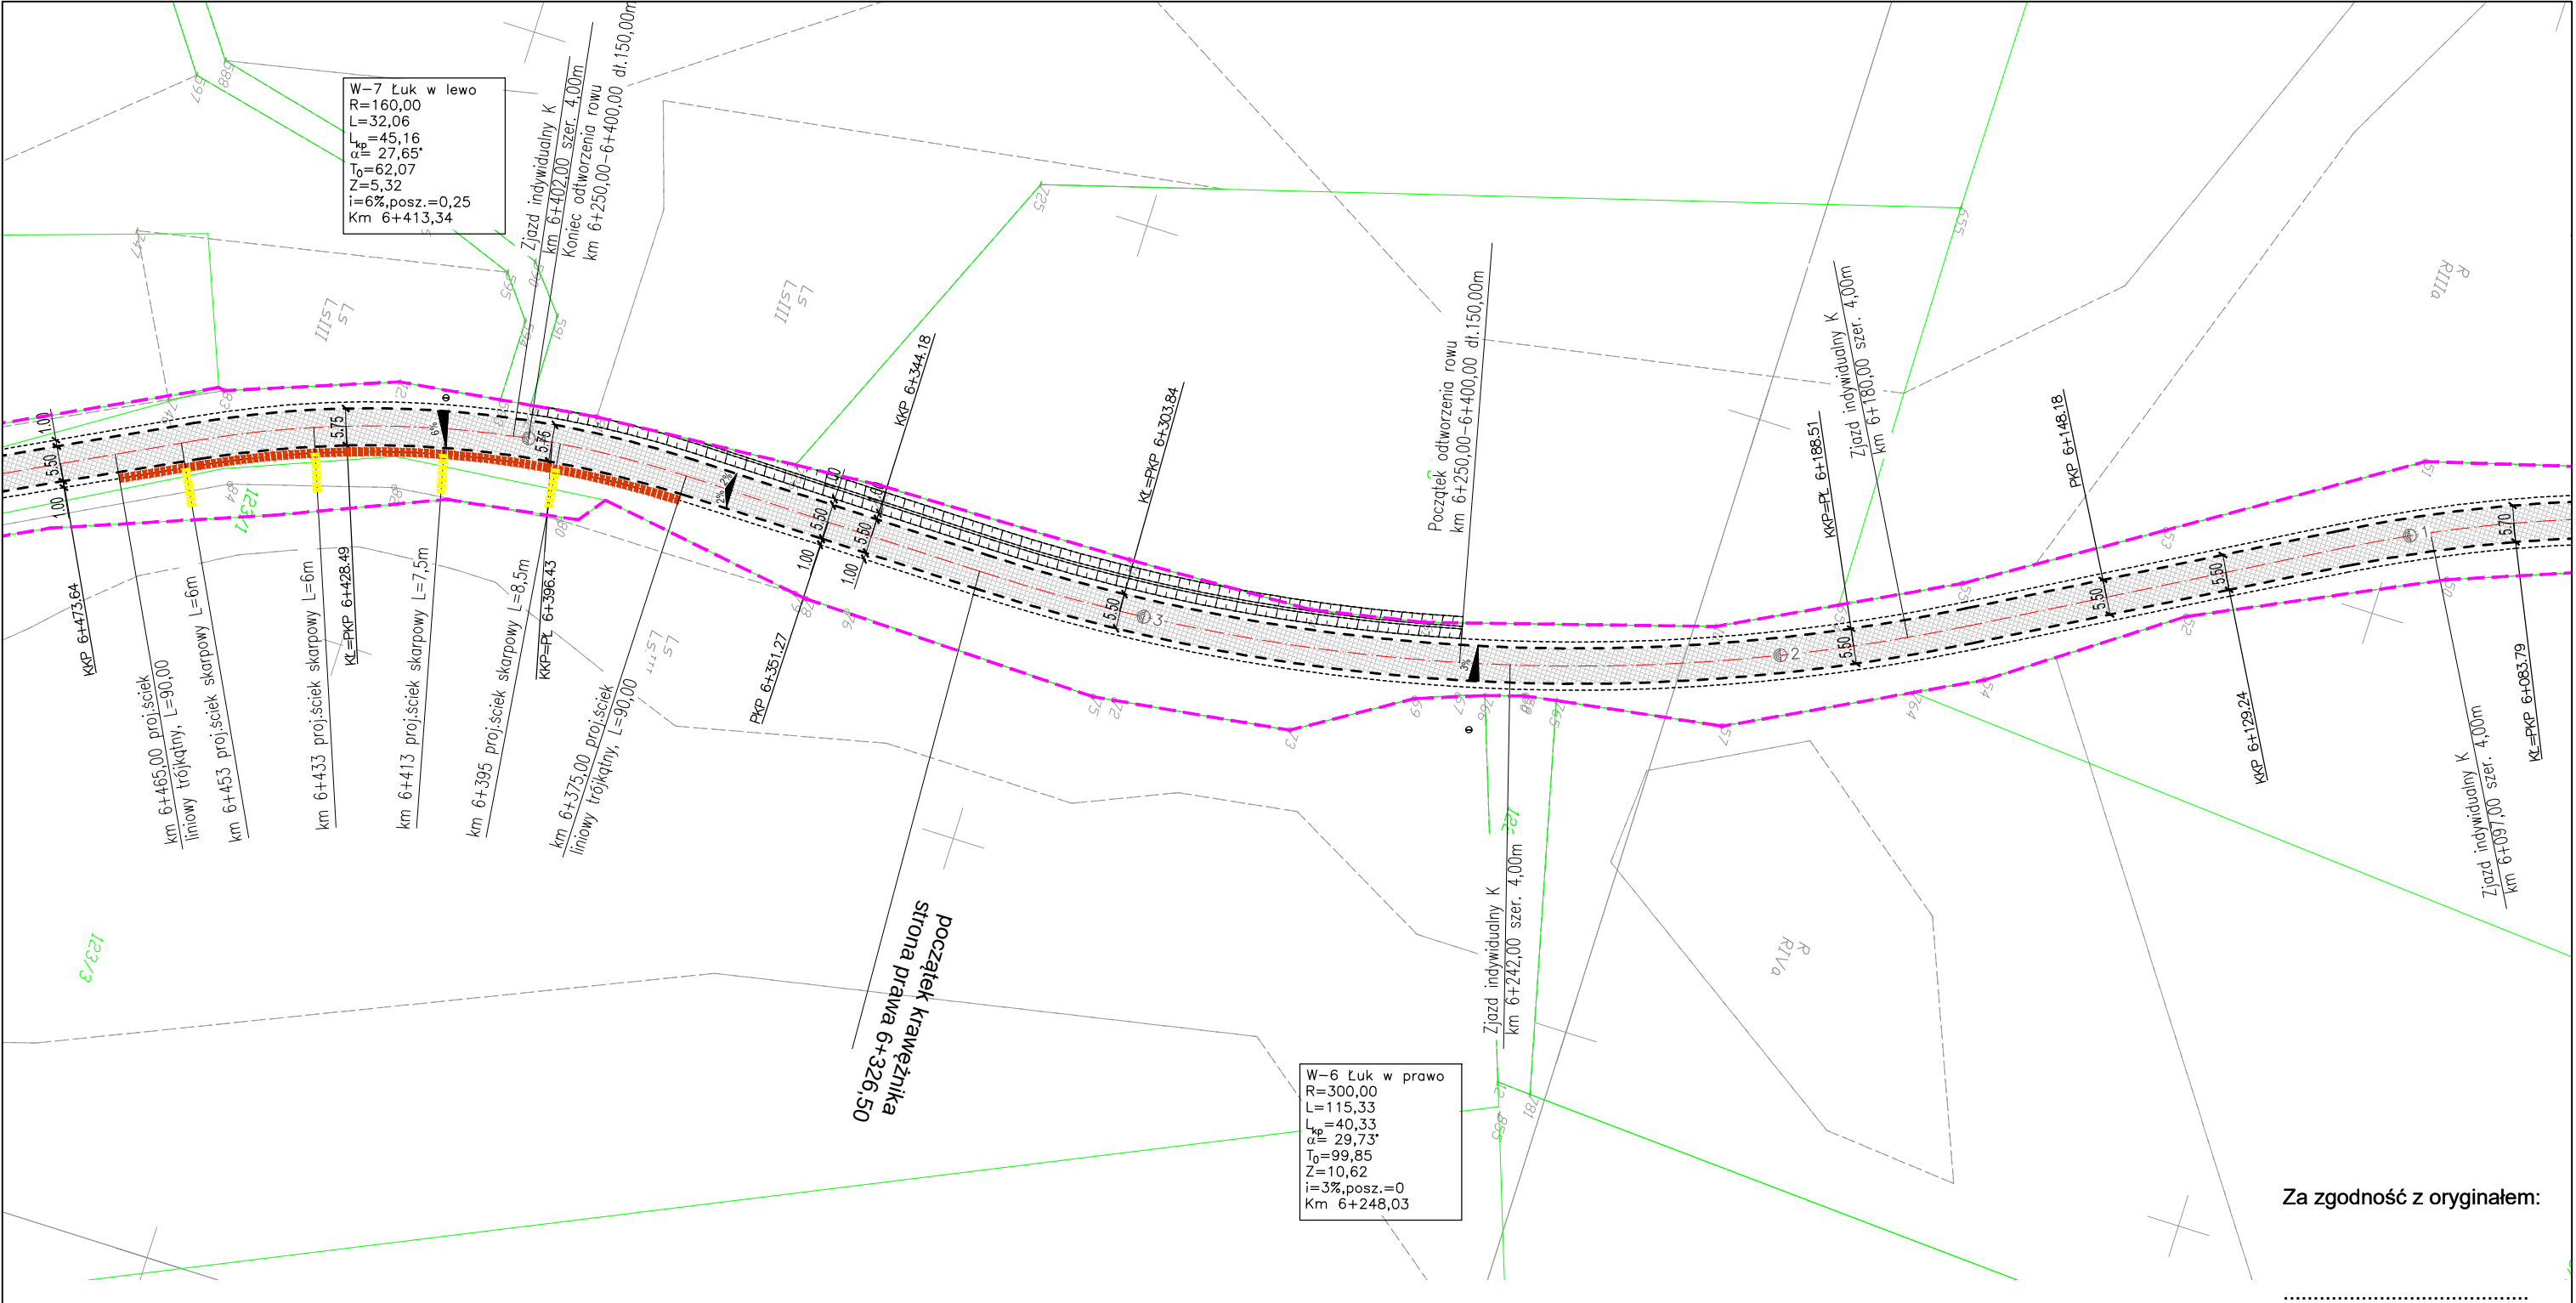

LEGENDA:

- Proj. nawierzchnia jezdni
- Proj. remont miejsc przełomowych
- Granica istn. pasa drogowego
- Proj. krawężnik wystający
- Proj. krawędź jezdni
- Proj. krawędź pobocza
- Proj. ściek skarpowy
- Proj. ściek trójkątny
- Proj. umocnienie z płyt ażurowych
- Proj. profilowanie skarpy
- Przekroje normalne

Rodzaj projektu: DOKUMENTACJA TECHNICZNA DO ZGŁOSZENIA ROBÓT BUDOWLANYCH		Data: 04.2019		
Branża: DROGOWA	Budowla: (nazwa, adres) PRZEBUDOWA DROGI POWIATOWEJ NR 2251L KŁODNICA-BIAŁOWODA-ZALESIE OD KM 4+624 DO KM 7+044 W GMINIE WILKOŁAZ USZKODZONEJ W WYNIKU GWAŁTOWNEGO SPŁYWU WÓD OPADOWYCH W 2017r. ORAZ NA ODCINKU OD KM 7+044 DO KM 7+242 PRZEDMIOTOWEJ DROGI			
Obiekt: DROGA POWIATOWA NR 2251L KŁODNICA-BIAŁOWODA-ZALESIE				
Tytuł rysunku: PLAN SYTUACYJNY		Nr rys.: 2.5	Skala: 1:1000	
Funkcja	Tytuł, imię i nazwisko	Specjalność	Nr Uprawnień	Podpis
Projektant:	mgr inż Andrzej Portka	drogowa	LUB/0007/PWBD/17	
Sprawdzający:				

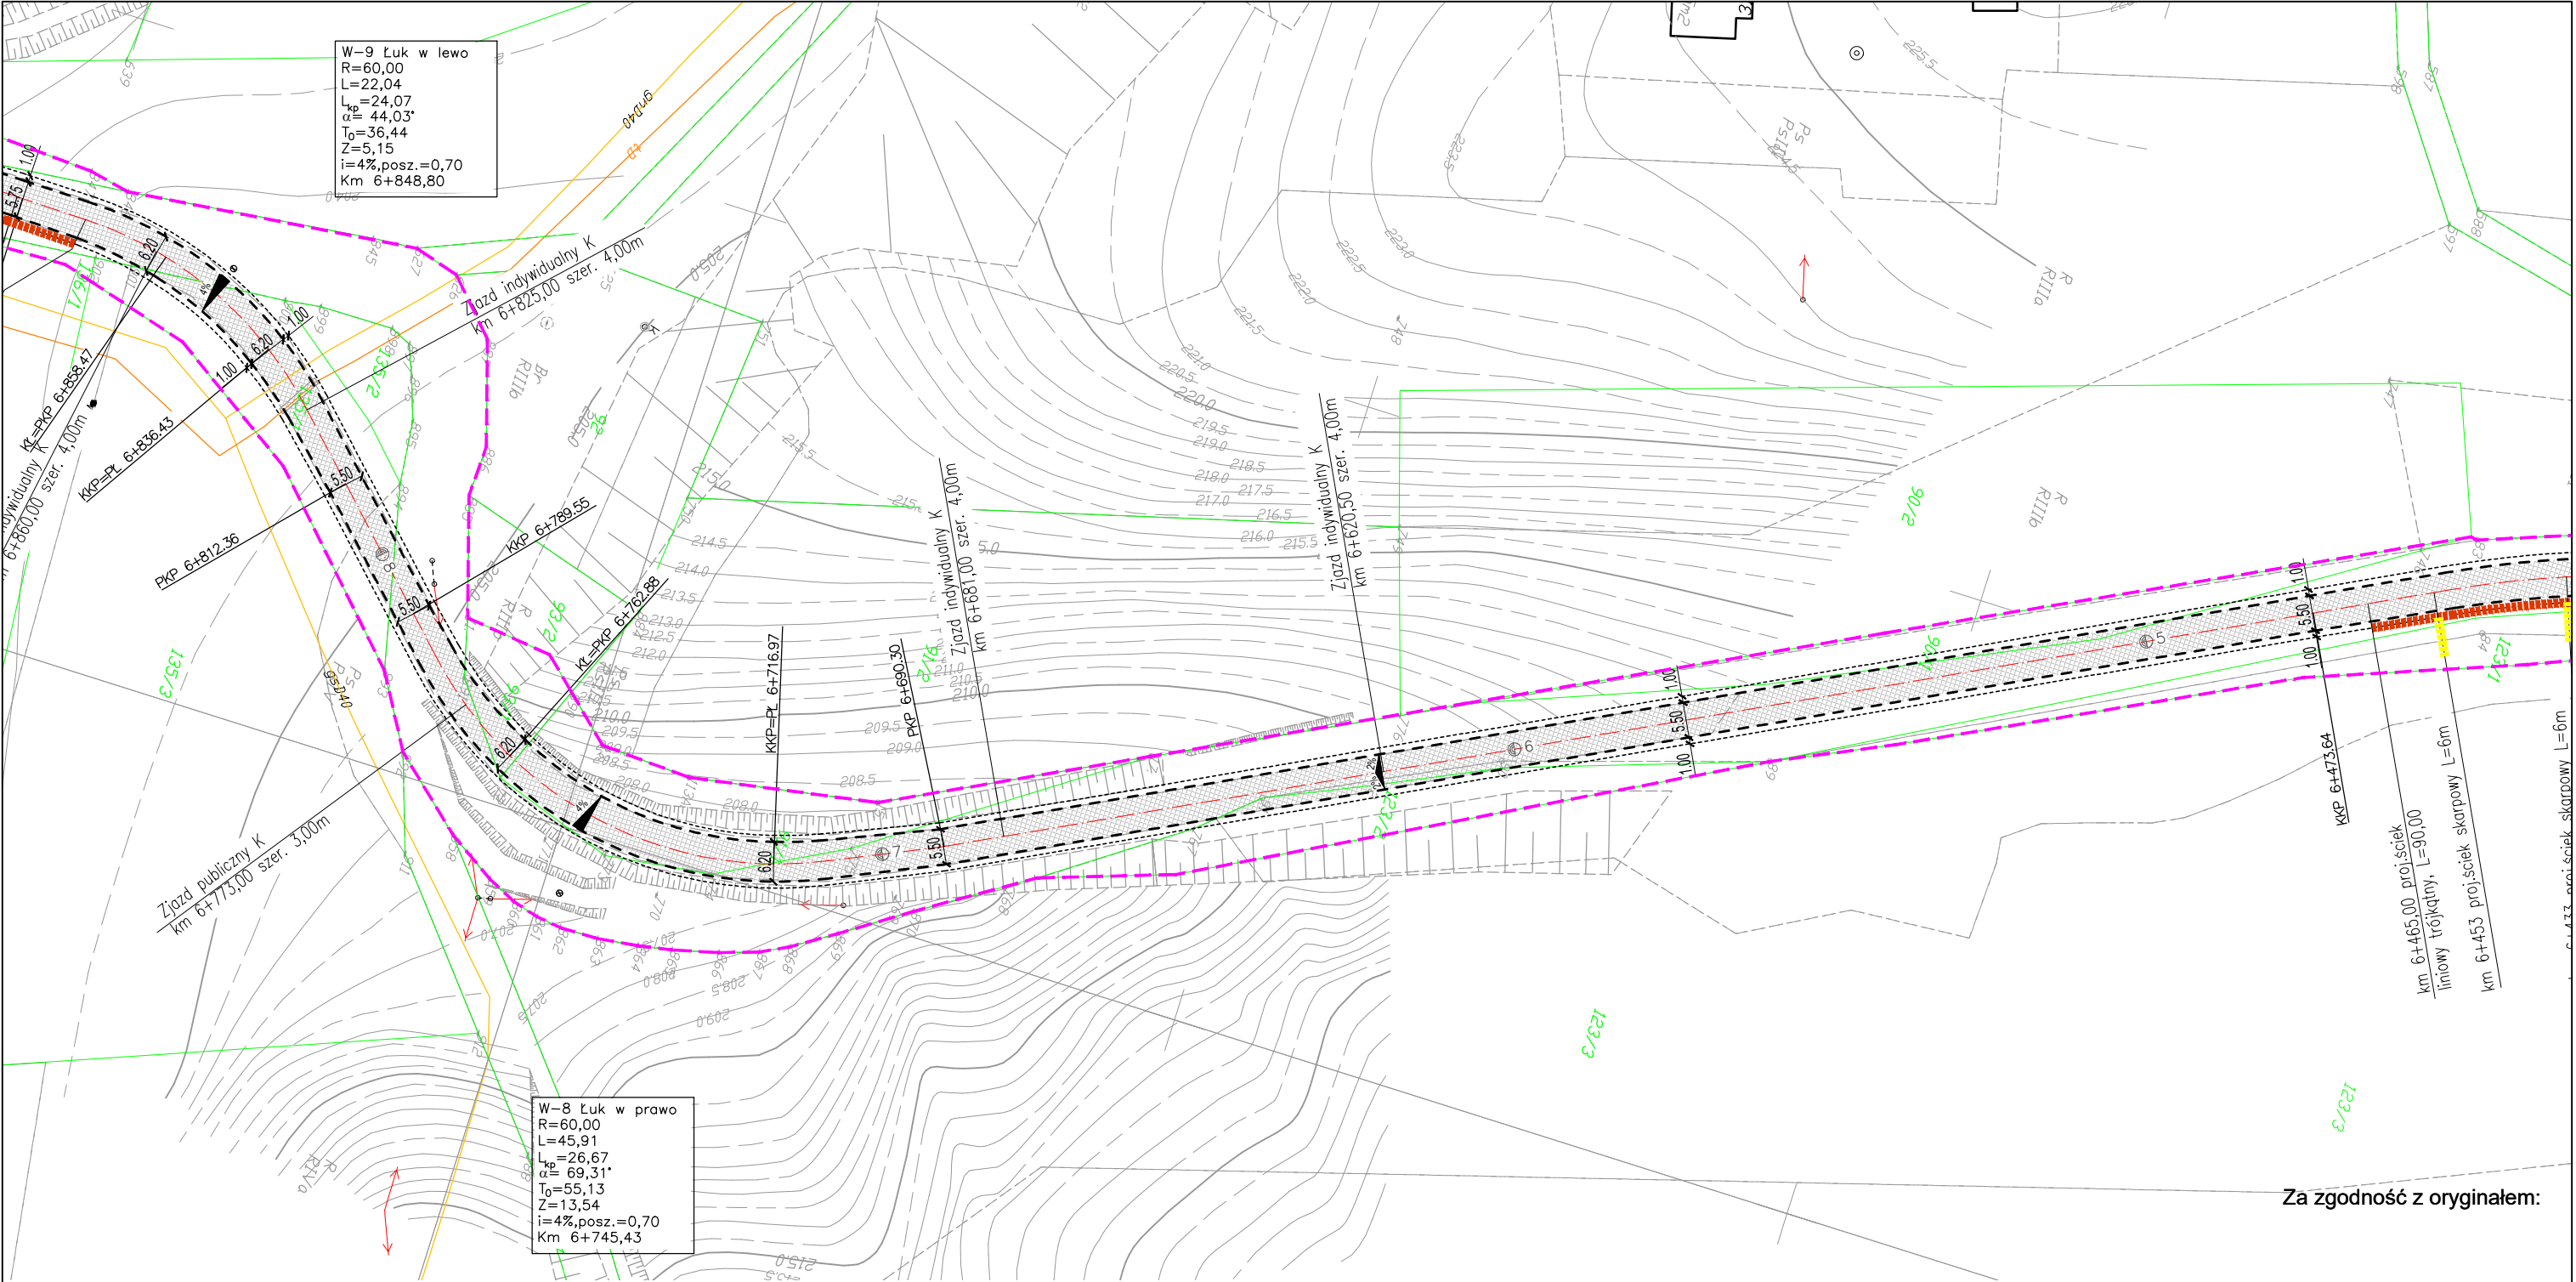


Za zgodność z oryginałem:

LEGENDA:

- Proj. nawierzchnia jezdni
- Proj. remont miejsc przełomowych
- Granica istn. pasa drogowego
- Proj. krawężnik wystający
- Proj. krawędź jezdni
- Proj. krawędź pobocza
- Proj. ściek skarpowy
- Proj. ściek trójkątny
- Proj. umocnienie z płyt ażurowych
- Proj. profilowanie skarpy
- Przekroje normalne

Rodzaj projektu: DOKUMENTACJA TECHNICZNA DO ZGŁOSZENIA ROBÓT BUDOWLANYCH		Data: 04.2019		
Branża: DROGOWA	Budowla: (nazwa, adres) PRZEBUDOWA DROGI POWIATOWEJ NR 2251L KŁODNICA-BIAŁOWODA-ZALESIE OD KM 4+624 DO KM 7+044 W GMINIE WILKOŁAZ USZKODZONEJ W WYNIKU GWAŁTOWNEGO SPŁYWU WÓD OPADOWYCH W 2017r. ORAZ NA ODCINKU OD KM 7+044 DO KM 7+242 PRZEDMIOTOWEJ DROGI			
Obiekt: DROGA POWIATOWA NR 2251L KŁODNICA-BIAŁOWODA-ZALESIE				
Tytuł rysunku: PLAN SYTUACYJNY		Nr rys.: 2.6	Skala: 1:1000	
Funkcja	Tytuł, imię i nazwisko	Specjalność	Nr Uprawnień	Podpis
Projektant:	mgr inż Andrzej Portka	drogowa	LUB/0007/PWBD/17	
Sprawdzający:				

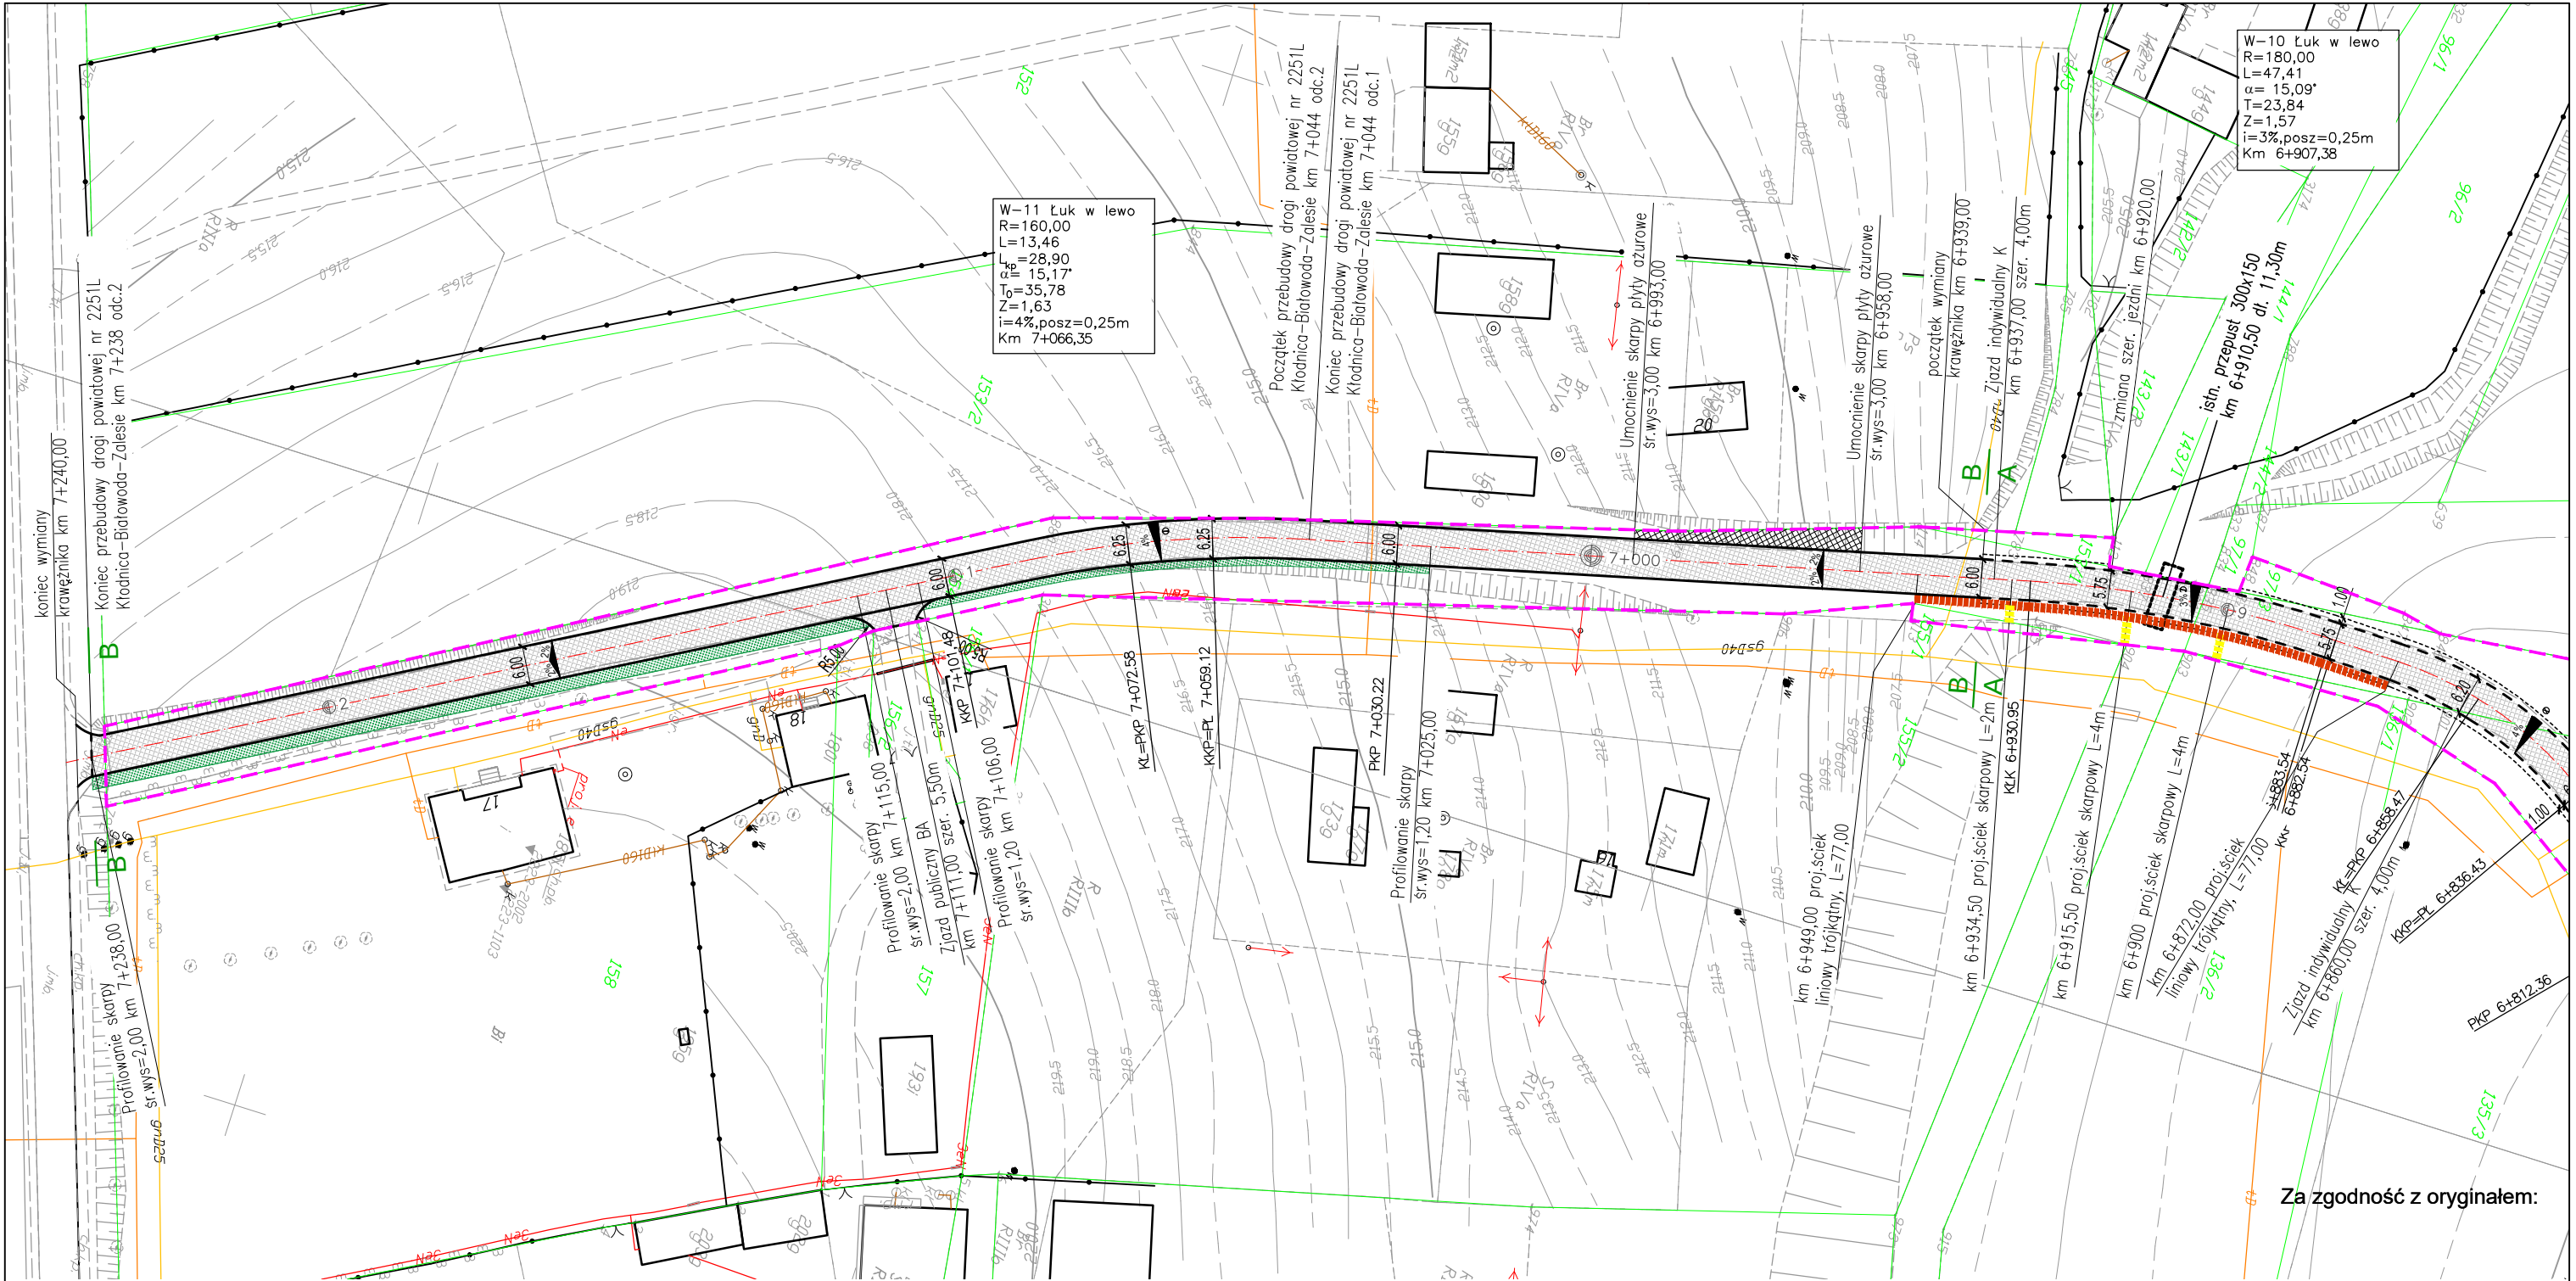


LEGENDA:

- Proj. nawierzchnia jezdni
- Proj. rem. miejsc przelomowych
- Granica istn. pasa drogowego
- Proj. krawężnik wystający
- Proj. krawędź jezdni
- Proj. krawędź pobocza
- Proj. ściek skarpowy
- Proj. ściek trójkątny
- Proj. umocnienie z płyt ażurowych
- Proj. profilowanie skarpy
- Przekroje normalne


Rodzaj projektu: DOKUMENTACJA TECHNICZNA DO ZGŁOSZENIA ROBÓT BUDOWLANYCH		Data: 04.2019		
Branża: DROGOWA	Budowla: (nazwa, adres) PRZEBUDOWA DROGI POWIATOWEJ NR 2251L KŁODNICA-BIAŁOWODA-ZALESIE OD KM 4+624 DO KM 7+044 W GMINIE WILKOŁAZ USZKODZONEJ W WYNIKU GWAŁTOWNEGO SPŁYWU WÓD OPADOWYCH W 2017r. ORAZ NA ODCINKU OD KM 7+044 DO KM 7+242 PRZEDMIOTOWEJ DROGI			
Obiekt: DROGA POWIATOWA NR 2251L KŁODNICA-BIAŁOWODA-ZALESIE				
Tytuł rysunku: PLAN SYTUACYJNY		Nr rys.: 2.7	Skala: 1:1000	
Funkcja	Tytuł, imię i nazwisko	Specjalność	Nr Uprawnień	Podpis
Projektant:	mgr inż Andrzej Portka	drogowa	LUB/0007/PWBD/17	
Sprawdzający:				

Przekrój A-A (szlakowy na prostej):
od km 4+624,00 do km 6+939,00

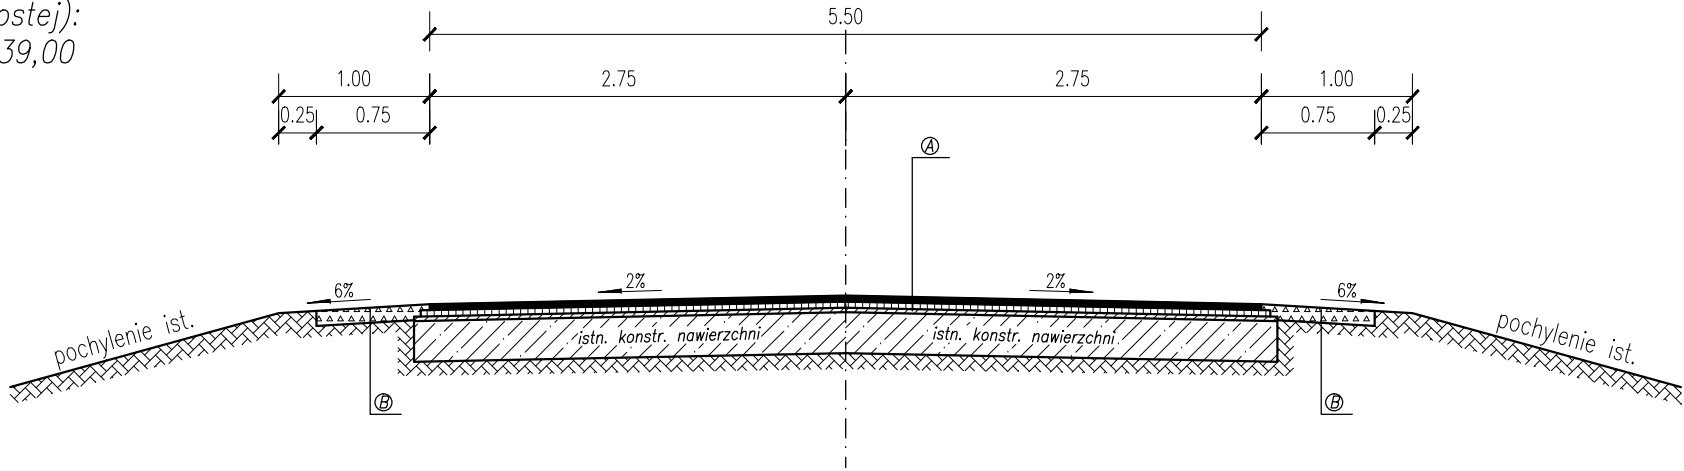

- ④ KONSTRUKCJA JEZDNI – WZMOCNIENIE:
warstwa scieralna – z betonu asfaltowego AC 11S gr. 4cm
warstwa wiążąca – z betonu asfaltowego AC 16W gr. 4cm
warstwa wyrównawcza – z betonu asfaltowego AC 11W sr. ilość 50kg/m2
istniejąca konstrukcja nawierzchni
- ⑤ KONSTRUKCJA POBOCZY:
warstwa z mieszanki niezwiązanej z kruszywa C90/3
o uziarnieniu 0/31,5mm sr. gr.10cm

Przekrój B-B (uliczny na prostej):
od km 6+939,00 do km 7+238,00

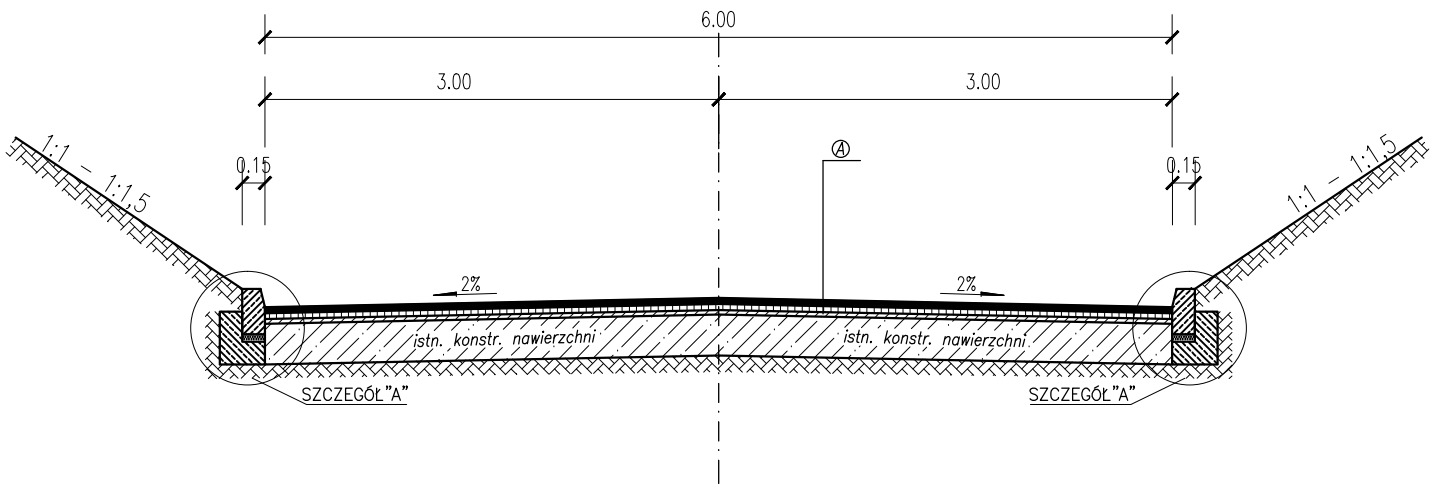

Rodzaj projektu: DOKUMENTACJA TECHNICZNA DO ZGŁOSZENIA ROBÓT BUDOWLANYCH			Data: 04.2019	
Branża: DROGOWA	Budowla: (nazwa, adres) PRZEBUDOWA DROGI POWIATOWEJ NR 2251L KŁODNICA-BIAŁOWODA-ZALESIE OD KM 4+624 DO KM 7+044 W GMINIE WILKOŁAZ USZKODZONEJ W WYNIKU GWAŁTOWNEGO SPŁYWU WÓD OPADOWYCH W 2017r. ORAZ NA ODCINKU OD KM 7+044 DO KM 7+242 PRZEDMIOTOWEJ DROGI			
Obiekt: DROGA POWIATOWA NR 2251L KŁODNICA-BIAŁOWODA-ZALESIE				
Tytuł rysunku: PRZEKROJE NORMALNE			Nr rys.: 3.1	Skala: 1:50
Funkcja	Tytuł, imię i nazwisko	Specjalność	Nr Uprawnień	Podpis
Projektant:	mgr inż Andrzej Portka	drogowa	LUB/0007/PWBD/17	
Sprawdzający:				