


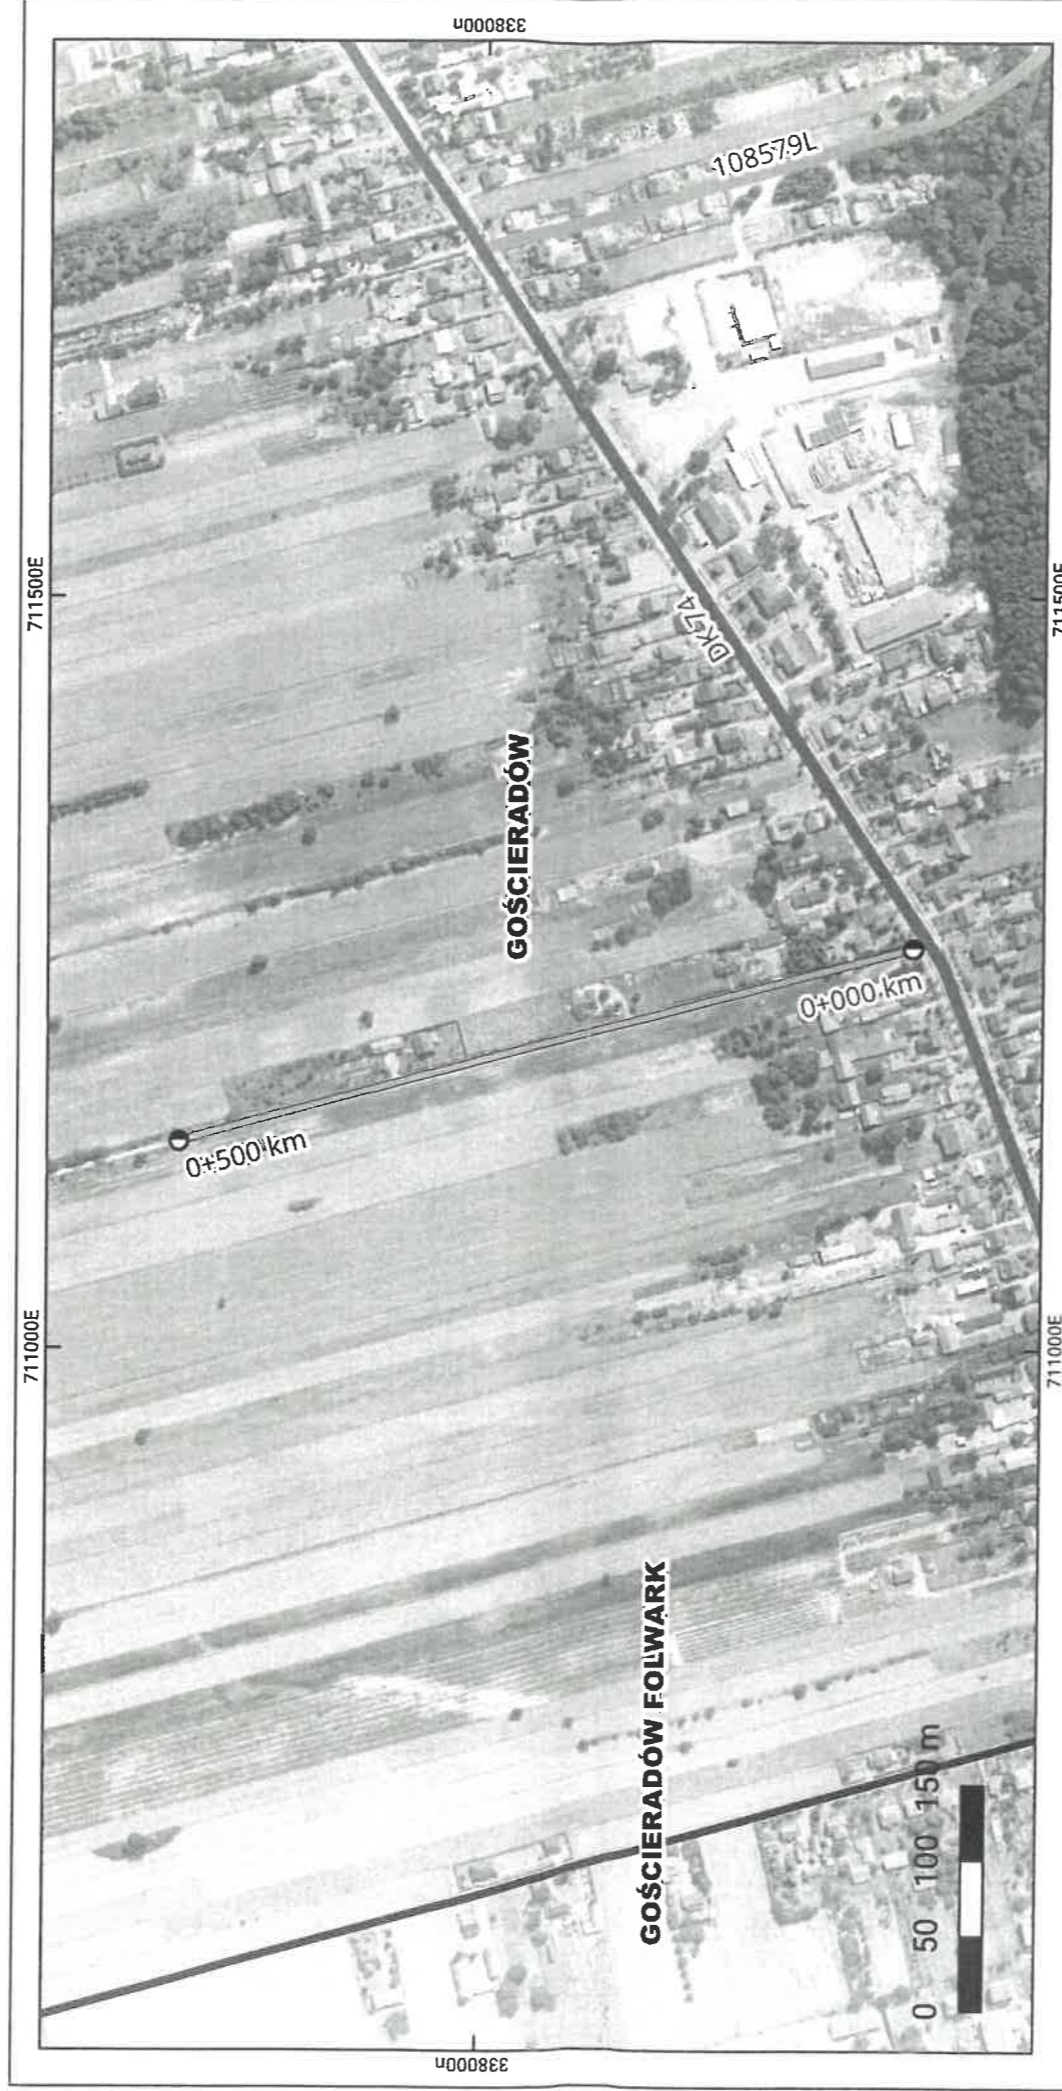

PROJEKTOWANY PRZEBIEG DROGI GMINNEJ
SKALA 1:5000
UKŁAD WSPÓŁRZĘDNYCH ETRF2000-PL / CS92

ZALĄCZNIK NR 4
DO UCHWAŁY NR 101-135/2020



LEGENDA

- ISTNIEJĄCE DRogi PUBLICZNE
- DRoGA KRAJOWA
- GMINNA
- PROJEKTOWANY PRZEBIEG DRoGI GMINNEJ
- GRANICE OBRĘBÓW GEODEZYJNYCH