




PROJEKTOWANY PRZEBIEG DROGI GMINNEJ
SKALA 1:2500
UKŁAD WSPÓŁRZĘDNYCH ETRF2000-PL / CS92

ZAŁĄCZNIK NR 1
DO UCHWAŁY NR ... 101-435/2023

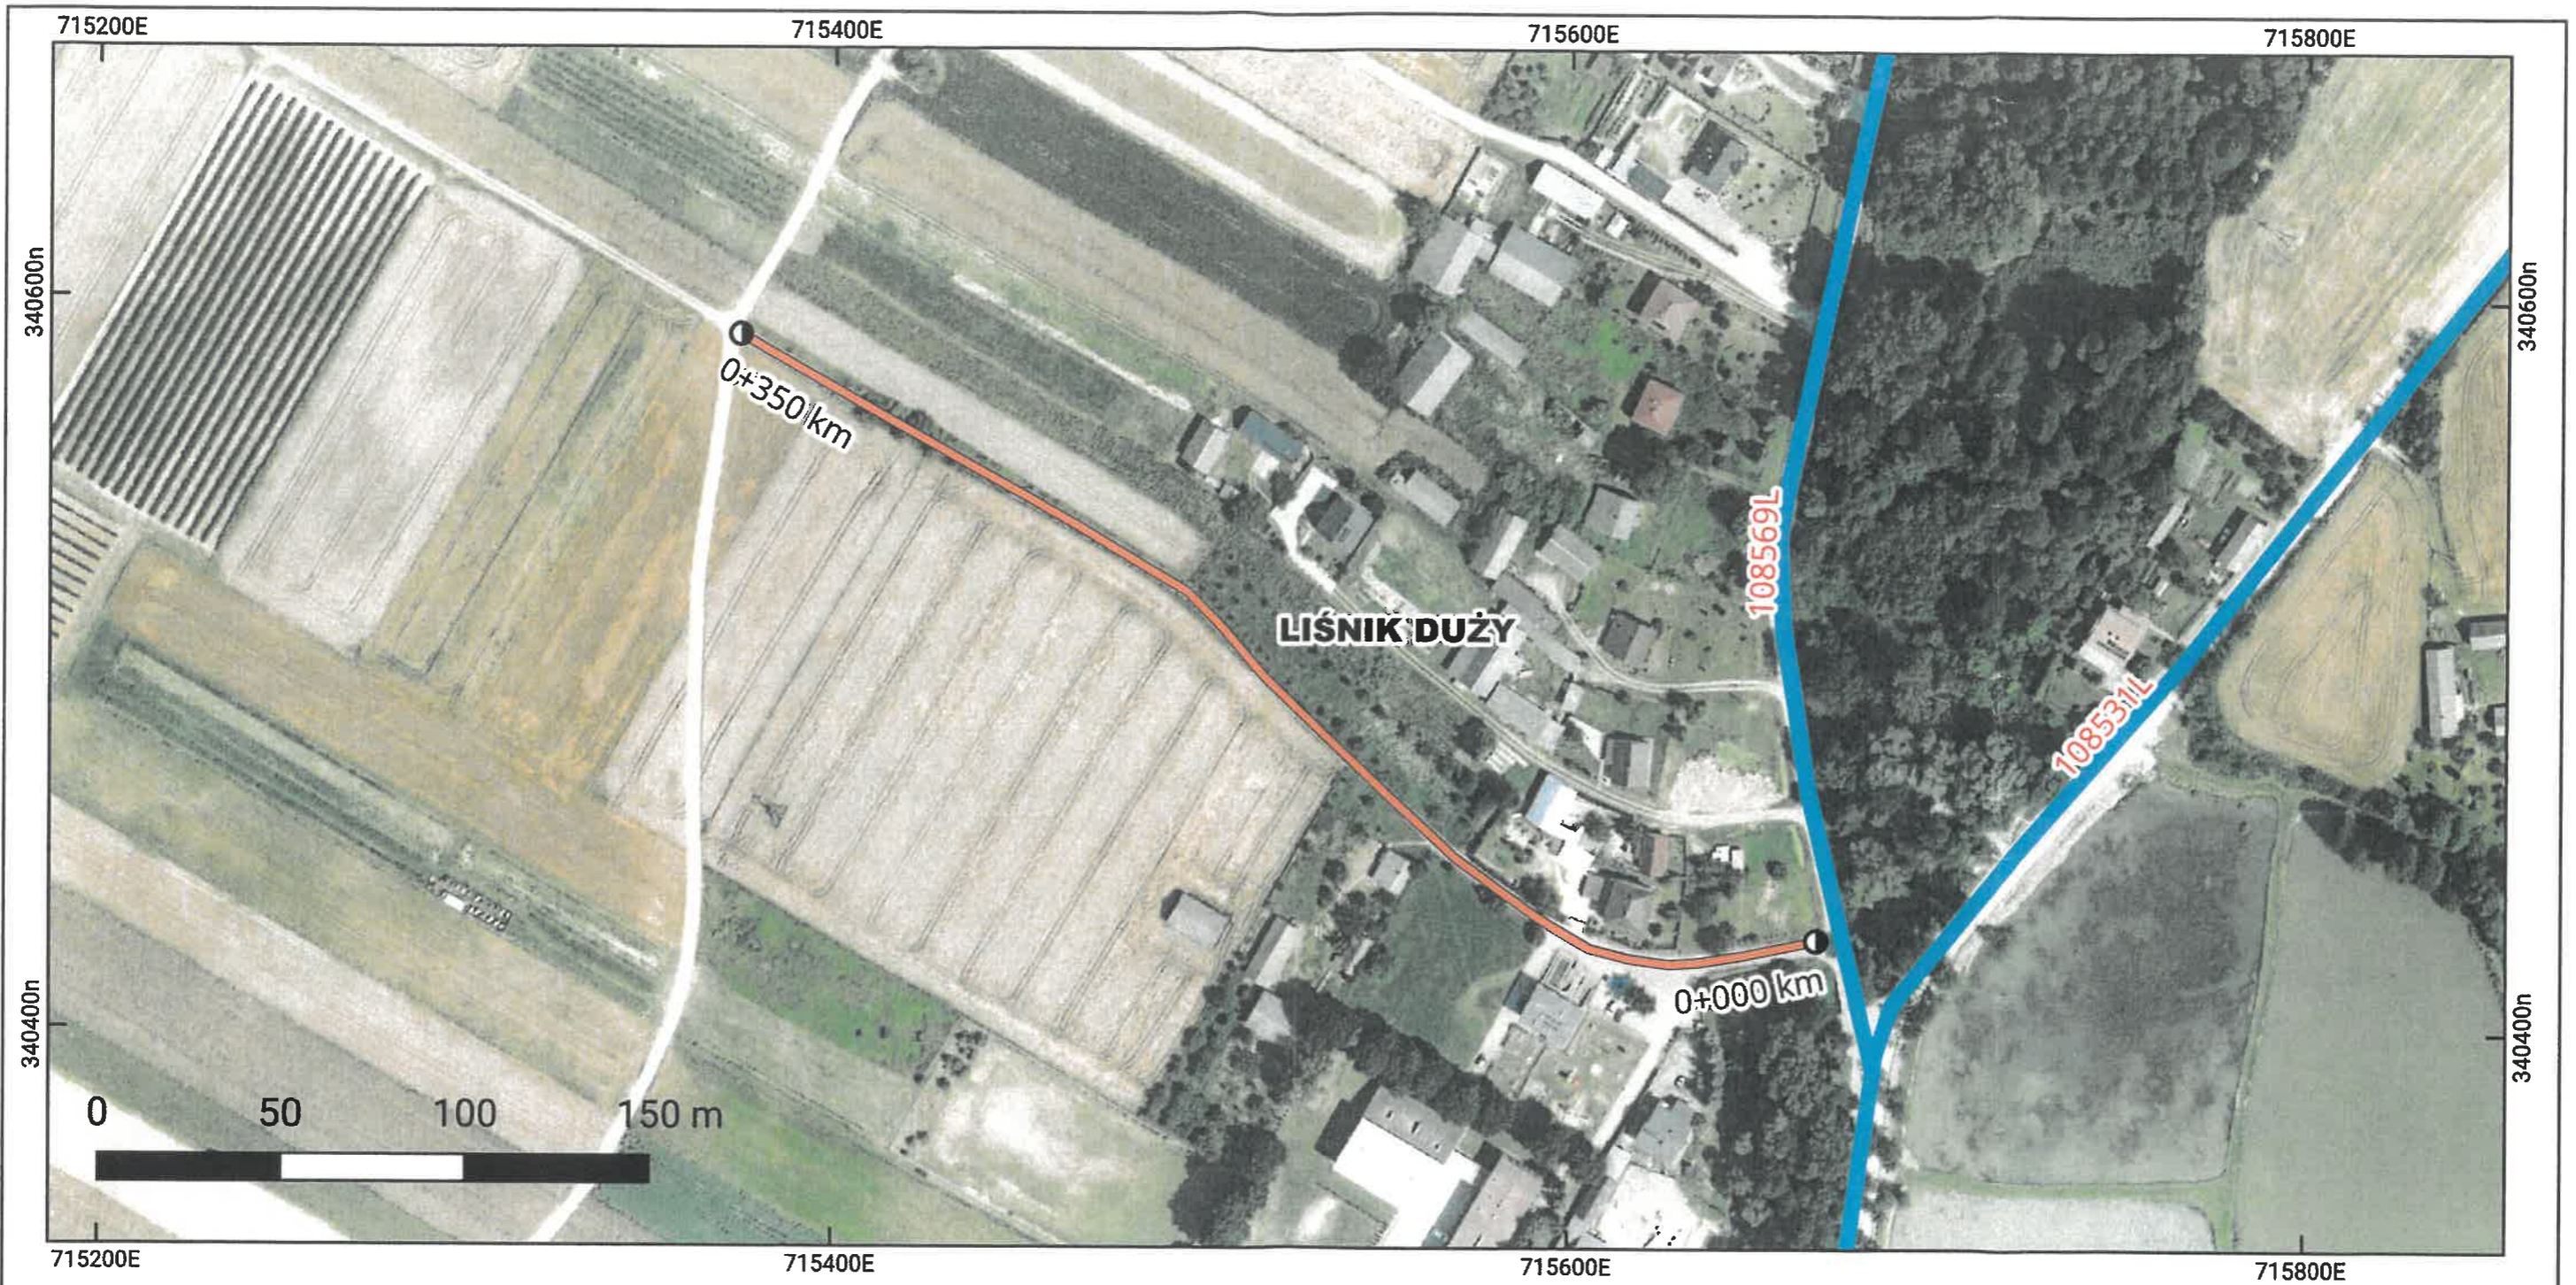

LEGENDA

ISTNIEJĄCE DROGI PUBLICZNE

GINNA

PROJEKTOWANY PRZEBIEG DROGI GMINNEJ

GRANICE OBRĘBÓW GEODEZYJNYCH