


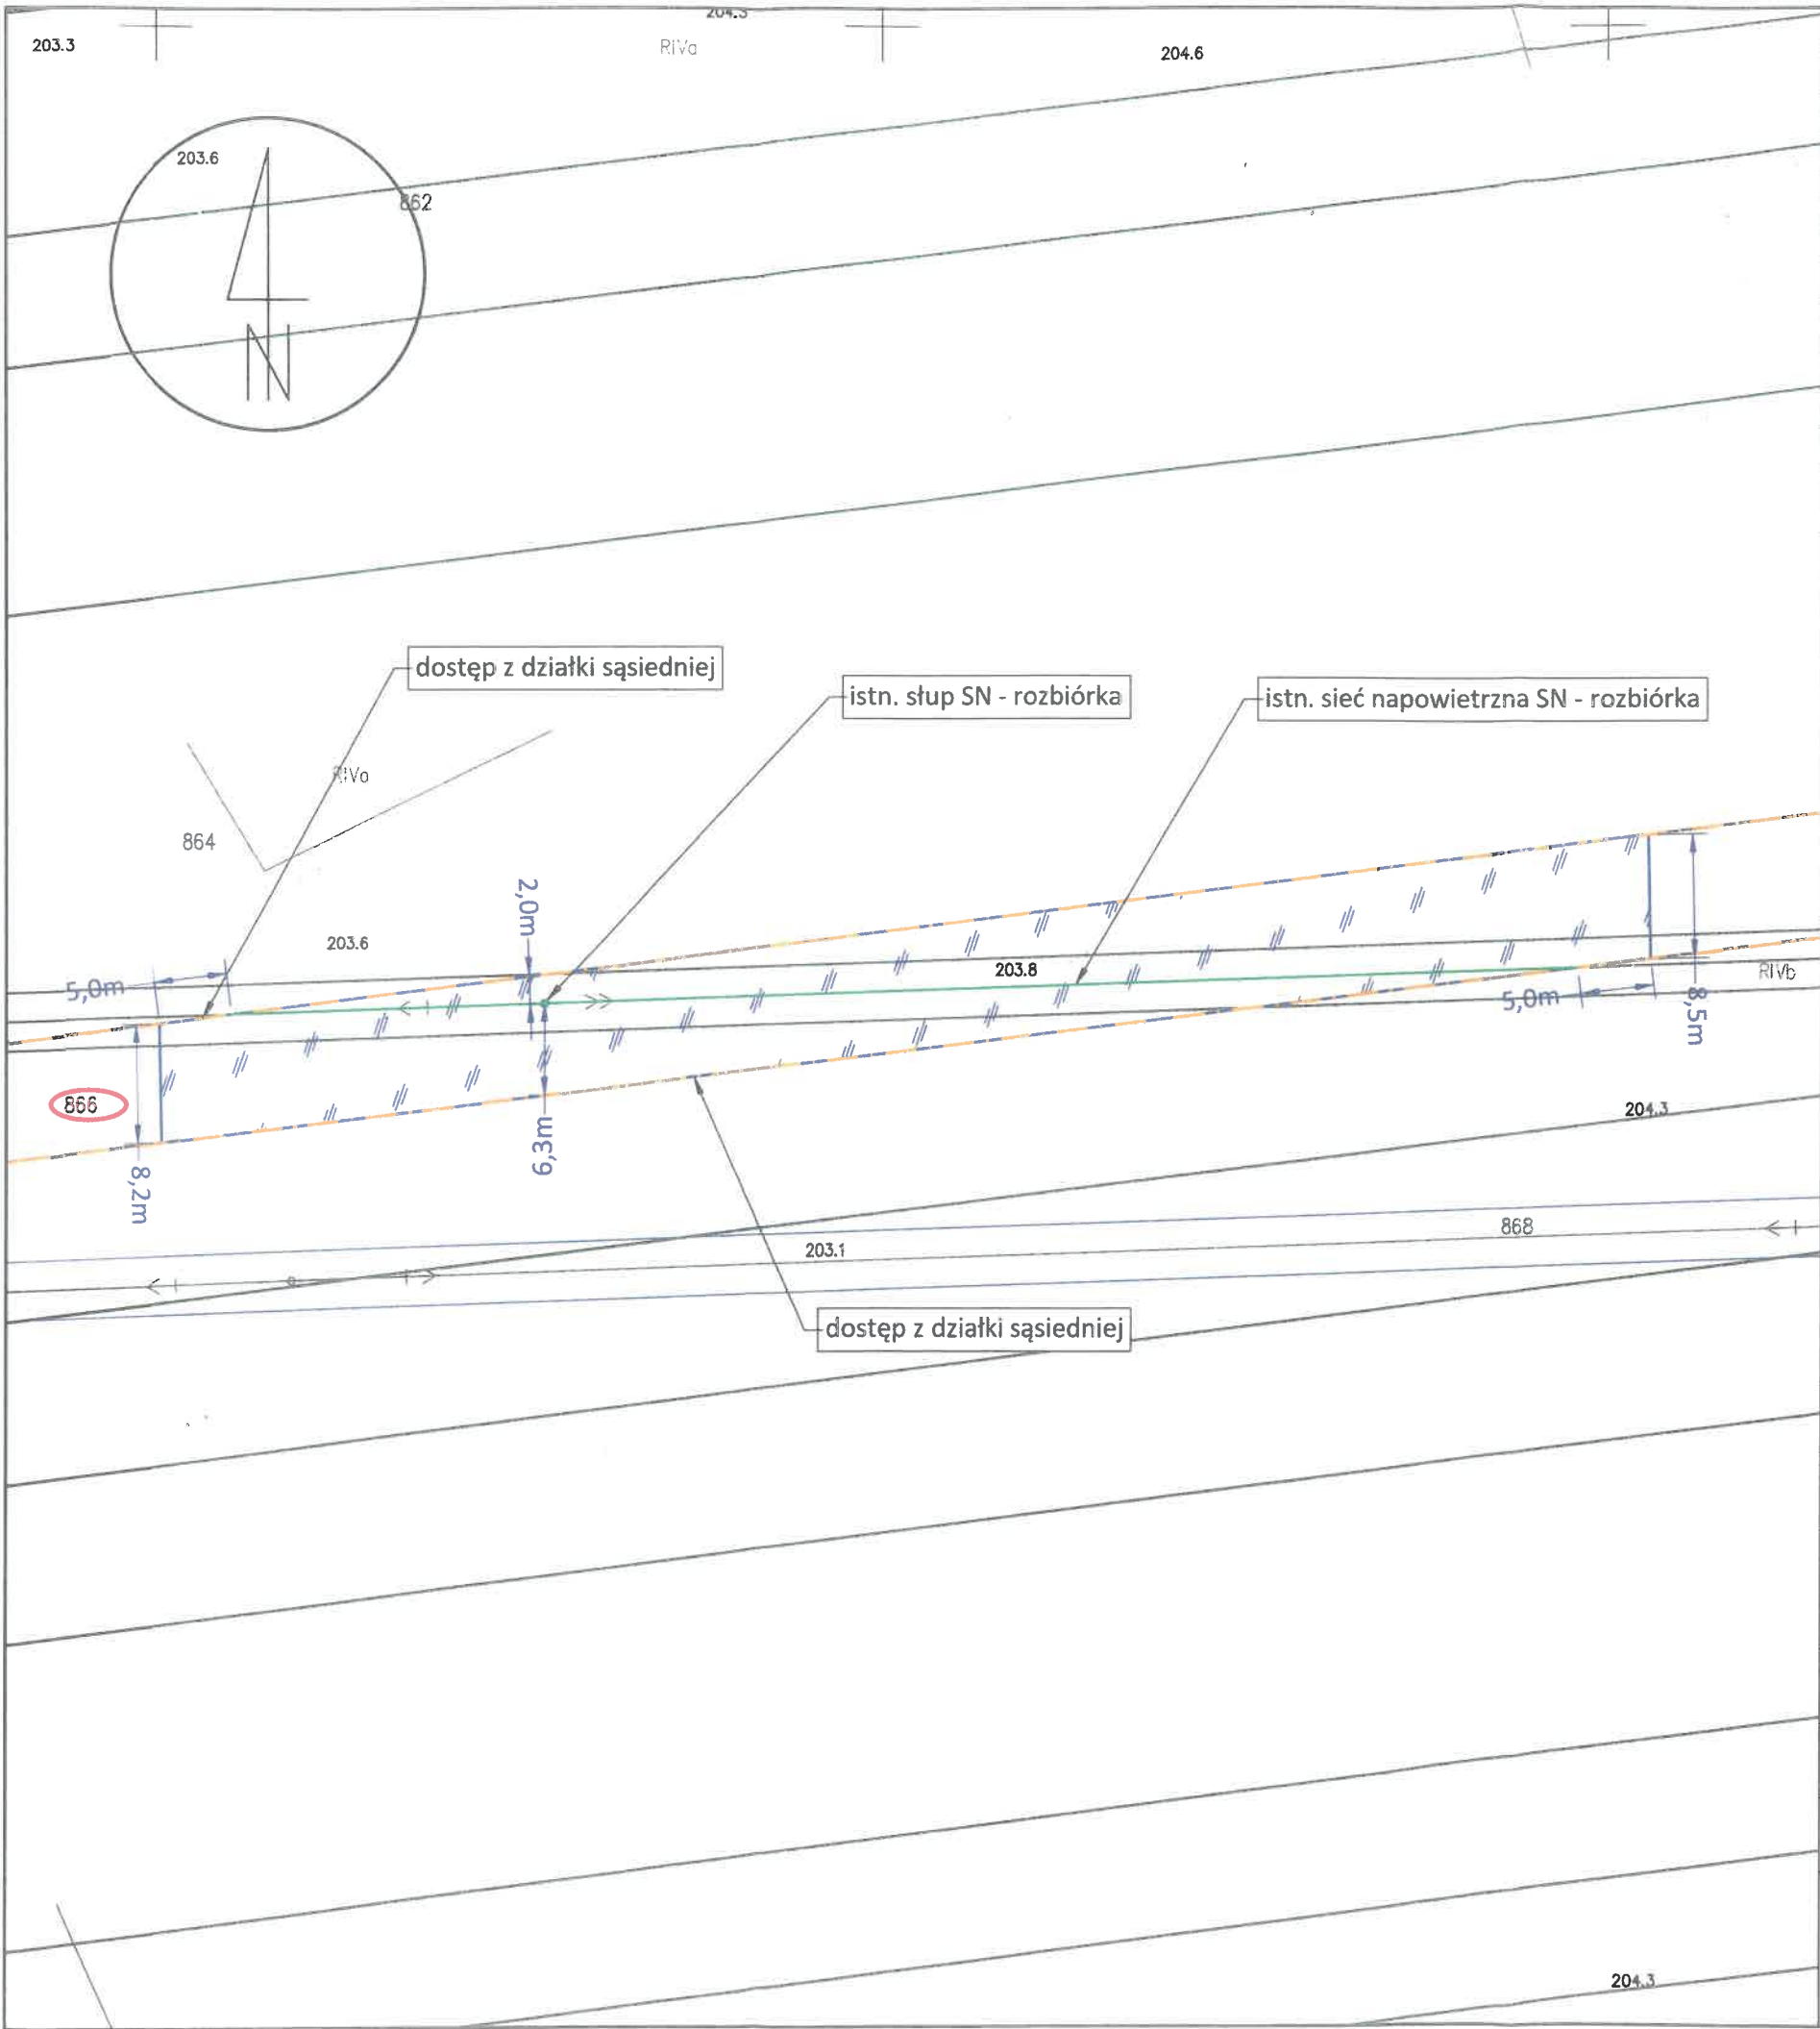

Dane lokalizacyjne		
Nr działki ewidencyjnej		866
Nr i nazwa obrębu ewidencyjnego		0005 Dąbrowa
Nr i nazwa jednostki ewidencyjnej		060702_5 Annopol
Nazwa powiatu		kraśnicki
Nazwa województwa		lubelskie
Wykaz urządzeń elektroenergetycznych		
Lp.	Nazwa infrastruktury elektroenergetycznej	Długość/ilość
1	Rozbiórka sieci napowietrznej SN	92,8m
2	Rozbiórka stanowiska słupowego SN	1szt.
Zestawienie powierzchni		
Powierzchnia gruntu przewidziana do zajęcia na czas wykonywania robót		858,4m²
STAROSTWO POWIATOWE w Kraśniku 23-204 Kraśnik Al. Niepodległości 20 załącznik graficzny do decyzji: Starosty Kraśnickiego znak: Gn. 6821.2.3.2026 z dnia 20.10.2026r.		
Legenda:		
	Granica działki	
	Powierzchnia gruntu przewidziana do zajęcia na czas wykonywania robót	
	Istniejące urządzenia elektroenergetyczne przeznaczone do rozbiórki	
	Istniejące urządzenia elektroenergetyczne	
	Opis rozbieranej infrastruktury	
	Oznaczenie numerów działek biorących udział w inwestycji	
Inwestor: PGE Dystrybucja S.A. 20-340 Lublin, ul. Garbarska 21A		
Jednostka projektowa: AZAKO Sp. z o.o., Dzielna 32dB, 26-300 Opoczno		
Nazwa i adres obiektu: Opracowanie dokumentacji projektowo-kosztorysowej na przebudowę wyprowadzeń z GPZ Annopol linii SN Annopol-Budzyń i Annopol-Liśnik		
Stadium: Uzgodnienie	Nr projektu: S.PJL.240060.P	Nr umowy: 3/POST/DYS/OR/OZ/01162/2024
Projektował: 	Nr uprawnień: 	Podpis:
Asystował: 	Nr uprawnień:	Podpis:
Nazwa rysunku: Plan usytuowania urządzeń elektroen. Określenie powierzchni		Data: 12.2025 Nr rysunku: E-01
		Skala: 1:500 Nr strony: