


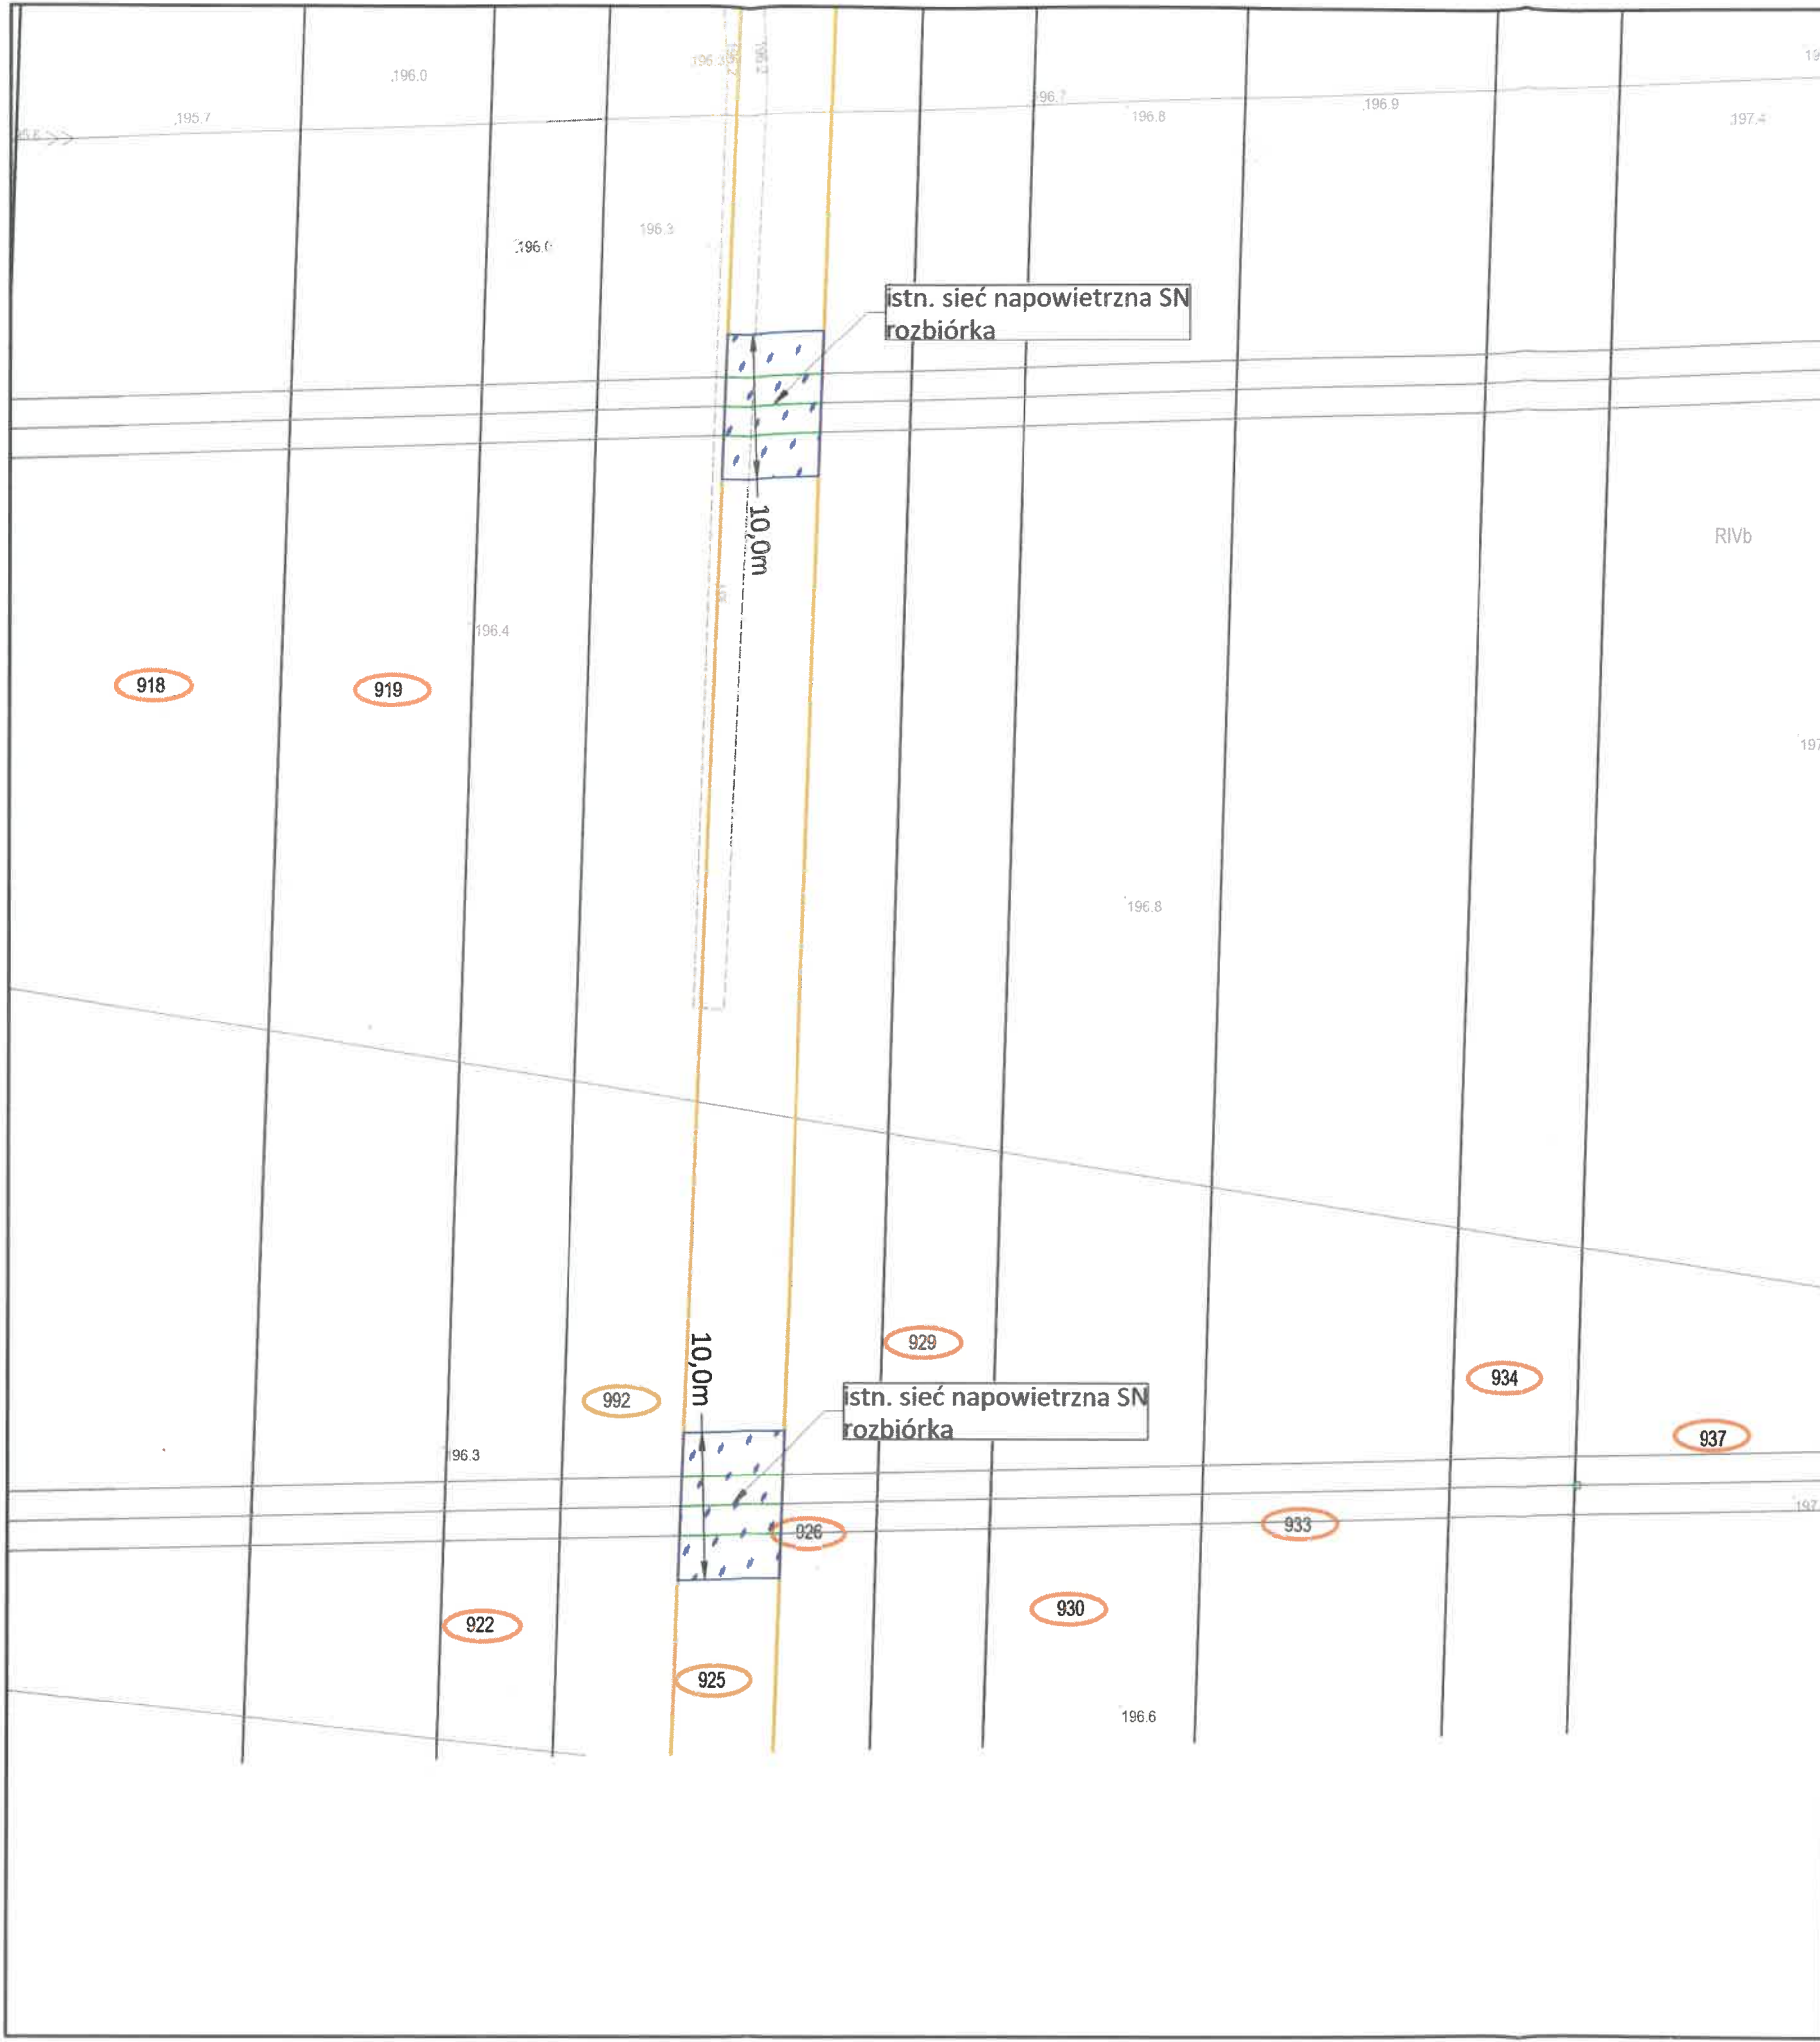

Dane lokalizacyjne		
Nr działki ewidencyjnej	925	
Nr i nazwa obrębu ewidencyjnego	0001 Annopol	
Nr i nazwa jednostki ewidencyjnej	060702_4 Annopol_Miasto	
Nazwa powiatu	kraśnicki	
Nazwa województwa	lubelskie	
Wykaz urządzeń elektroenergetycznych		
Lp.	Nazwa infrastruktury elektroenergetycznej	Długość
1	Rozbiórka sieci napowietrznej SN	6.8m; 7.1m
Zestawienie powierzchni		
Powierzchnia gruntu przewidziana do zajęcia na czas wykonywania robót		67.9m ² ; 70.5m ²
STAROSTWO POWIATOWE w Kraśniku 23-204 Kraśnik Al. Niepodległości 20 Załącznik graficzny do decyzji Starosty Kraśnickiego znak: Gn.G24.2.13.2025.. z dnia 13.11.2025r.		
Legenda:		
	Granica działki	
	Powierzchnia gruntu przewidziana do zajęcia na czas wykonywania robót	
	Istniejące urządzenia elektroenergetyczne przeznaczone do rozbiórki	
	Istniejące urządzenia elektroenergetyczne	
	Opis rozbieranej infrastruktury	
	Oznaczenie numerów działek biorących udział w inwestycji	
Inwestor: PGE Dystrybucja S.A. 20-340 Lublin, ul. Garbarska 21A		
Jednostka projektowa: AZAKO Spółka z o.o., Dzielna 32dB, 26-300 Opoczno		
Nazwa i adres obiektu: Sieć elektroenergetyczna średniego napięcia Annopol, Dąbrowa, gm. Annopol, pow. kraśnicki, woj. lubelskie		
Stadium: Uzgodnienie	Nr projektu: S.PJL.240060.P	Nr umowy: 3/POST/DYS/OR/OZ/01162/2024
Projektował: Paweł Kowalczyk	Nr uprawnień: LOD/1927/POOE/12	Podpis:
Asystował: Marta Kościelska	Nr uprawnień:	Podpis:
Nazwa rysunku: Plan usytuowania urządzeń elektroen. Określenie opwierzchni		Data: 05.2025
		Skala: 1:500
		Nr rysunku: Nr strony: