



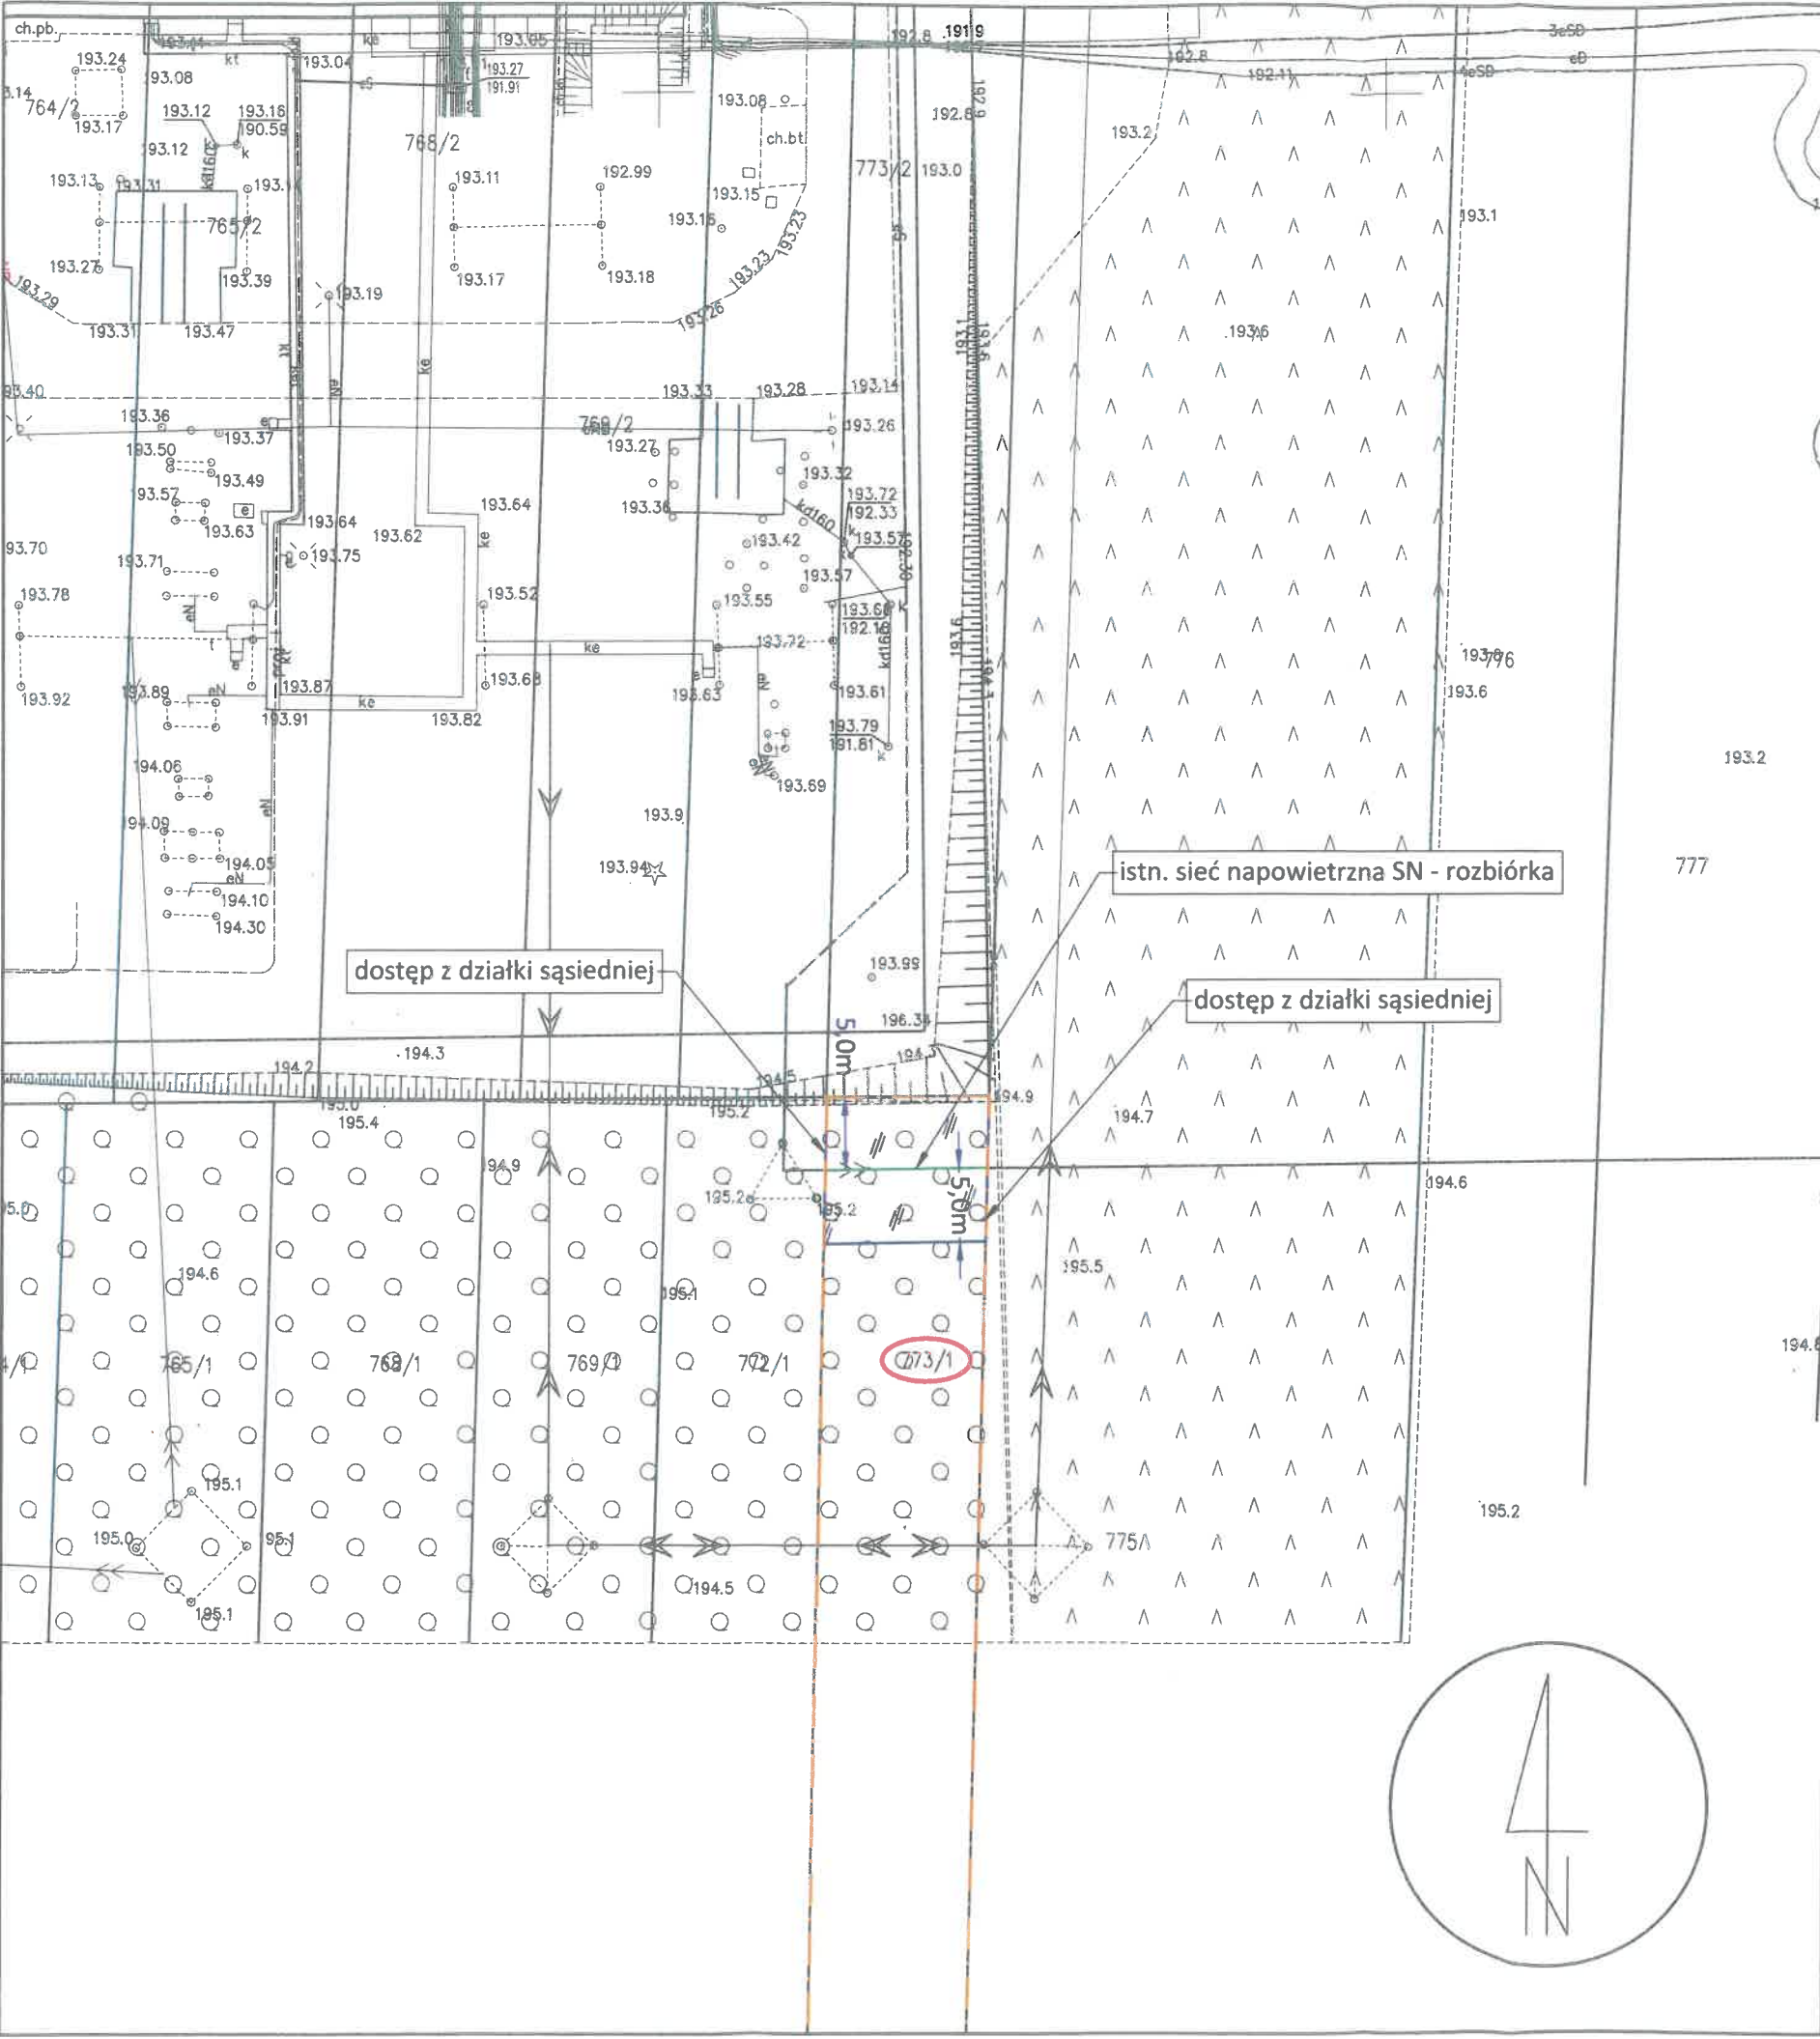

Dane lokalizacyjne		
Nr działki ewidencyjnej		773/1
Nr i nazwa obrębu ewidencyjnego		0001 Annapol
Nr i nazwa jednostki ewidencyjnej		060702_4 Annapol_Miasto
Nazwa powiatu		kraśnicki
Nazwa województwa		lubelskie
Wykaz urządzeń elektroenergetycznych		
Lp.	Nazwa infrastruktury elektroenergetycznej	Długość/ilość
1	Rozbiórka sieci napowietrznej SN	11,1m
Zestawienie powierzchni		
Powierzchnia gruntu przewidziana do zajęcia na czas wykonywania robót		110,6m ²
STAROSTWO POWIATOWE w Kraśniku 23-204 Kraśnik Al. Niepodległości 20 Załącznik graficzny do decyzji Starosty Kraśnickiego znak: Gm.6321.2.21.2026 z dnia 24.07.2026		
Legenda:		
Granica działki Powierzchnia gruntu przewidziana do zajęcia na czas wykonywania robót Istniejące urządzenia elektroenergetyczne przeznaczone do rozbiórki Istniejące urządzenia elektroenergetyczne Opis rozbieranej infrastruktury Oznaczenie numerów działek biorących udział w inwestycji		
Inwestor:		
PGE Dystrybucja S.A. 20-340 Lublin, ul. Garbarska 21A		
Jednostka projektowa:		
AZAKO Sp. z o.o., Dzielna 32dB, 26-300 Opoczno		
Nazwa i adres obiektu:		
Opracowanie dokumentacji projektowo-kosztorysowej na przebudowę wyprowadzeń z GPZ Annapol linii SN Annapol-Budzyń i Annapol-Lisńnik		
Stadium:	Nr projektu:	Nr umowy:
Uzgodnienie	S.PJL.240060.P	3/POST/DYS/OR/OZ/01162/2024
Projektował:	Nr uprawnień:	Podpis:
Asystował:	Nr uprawnień:	Podpis:
Nazwa rysunku:		Data:
Plan usytuowania urządzeń elektroen.		03.2026
Określenie powierzchni		Skala: 1:500
		Nr rysunku: E-01
		Nr strony:

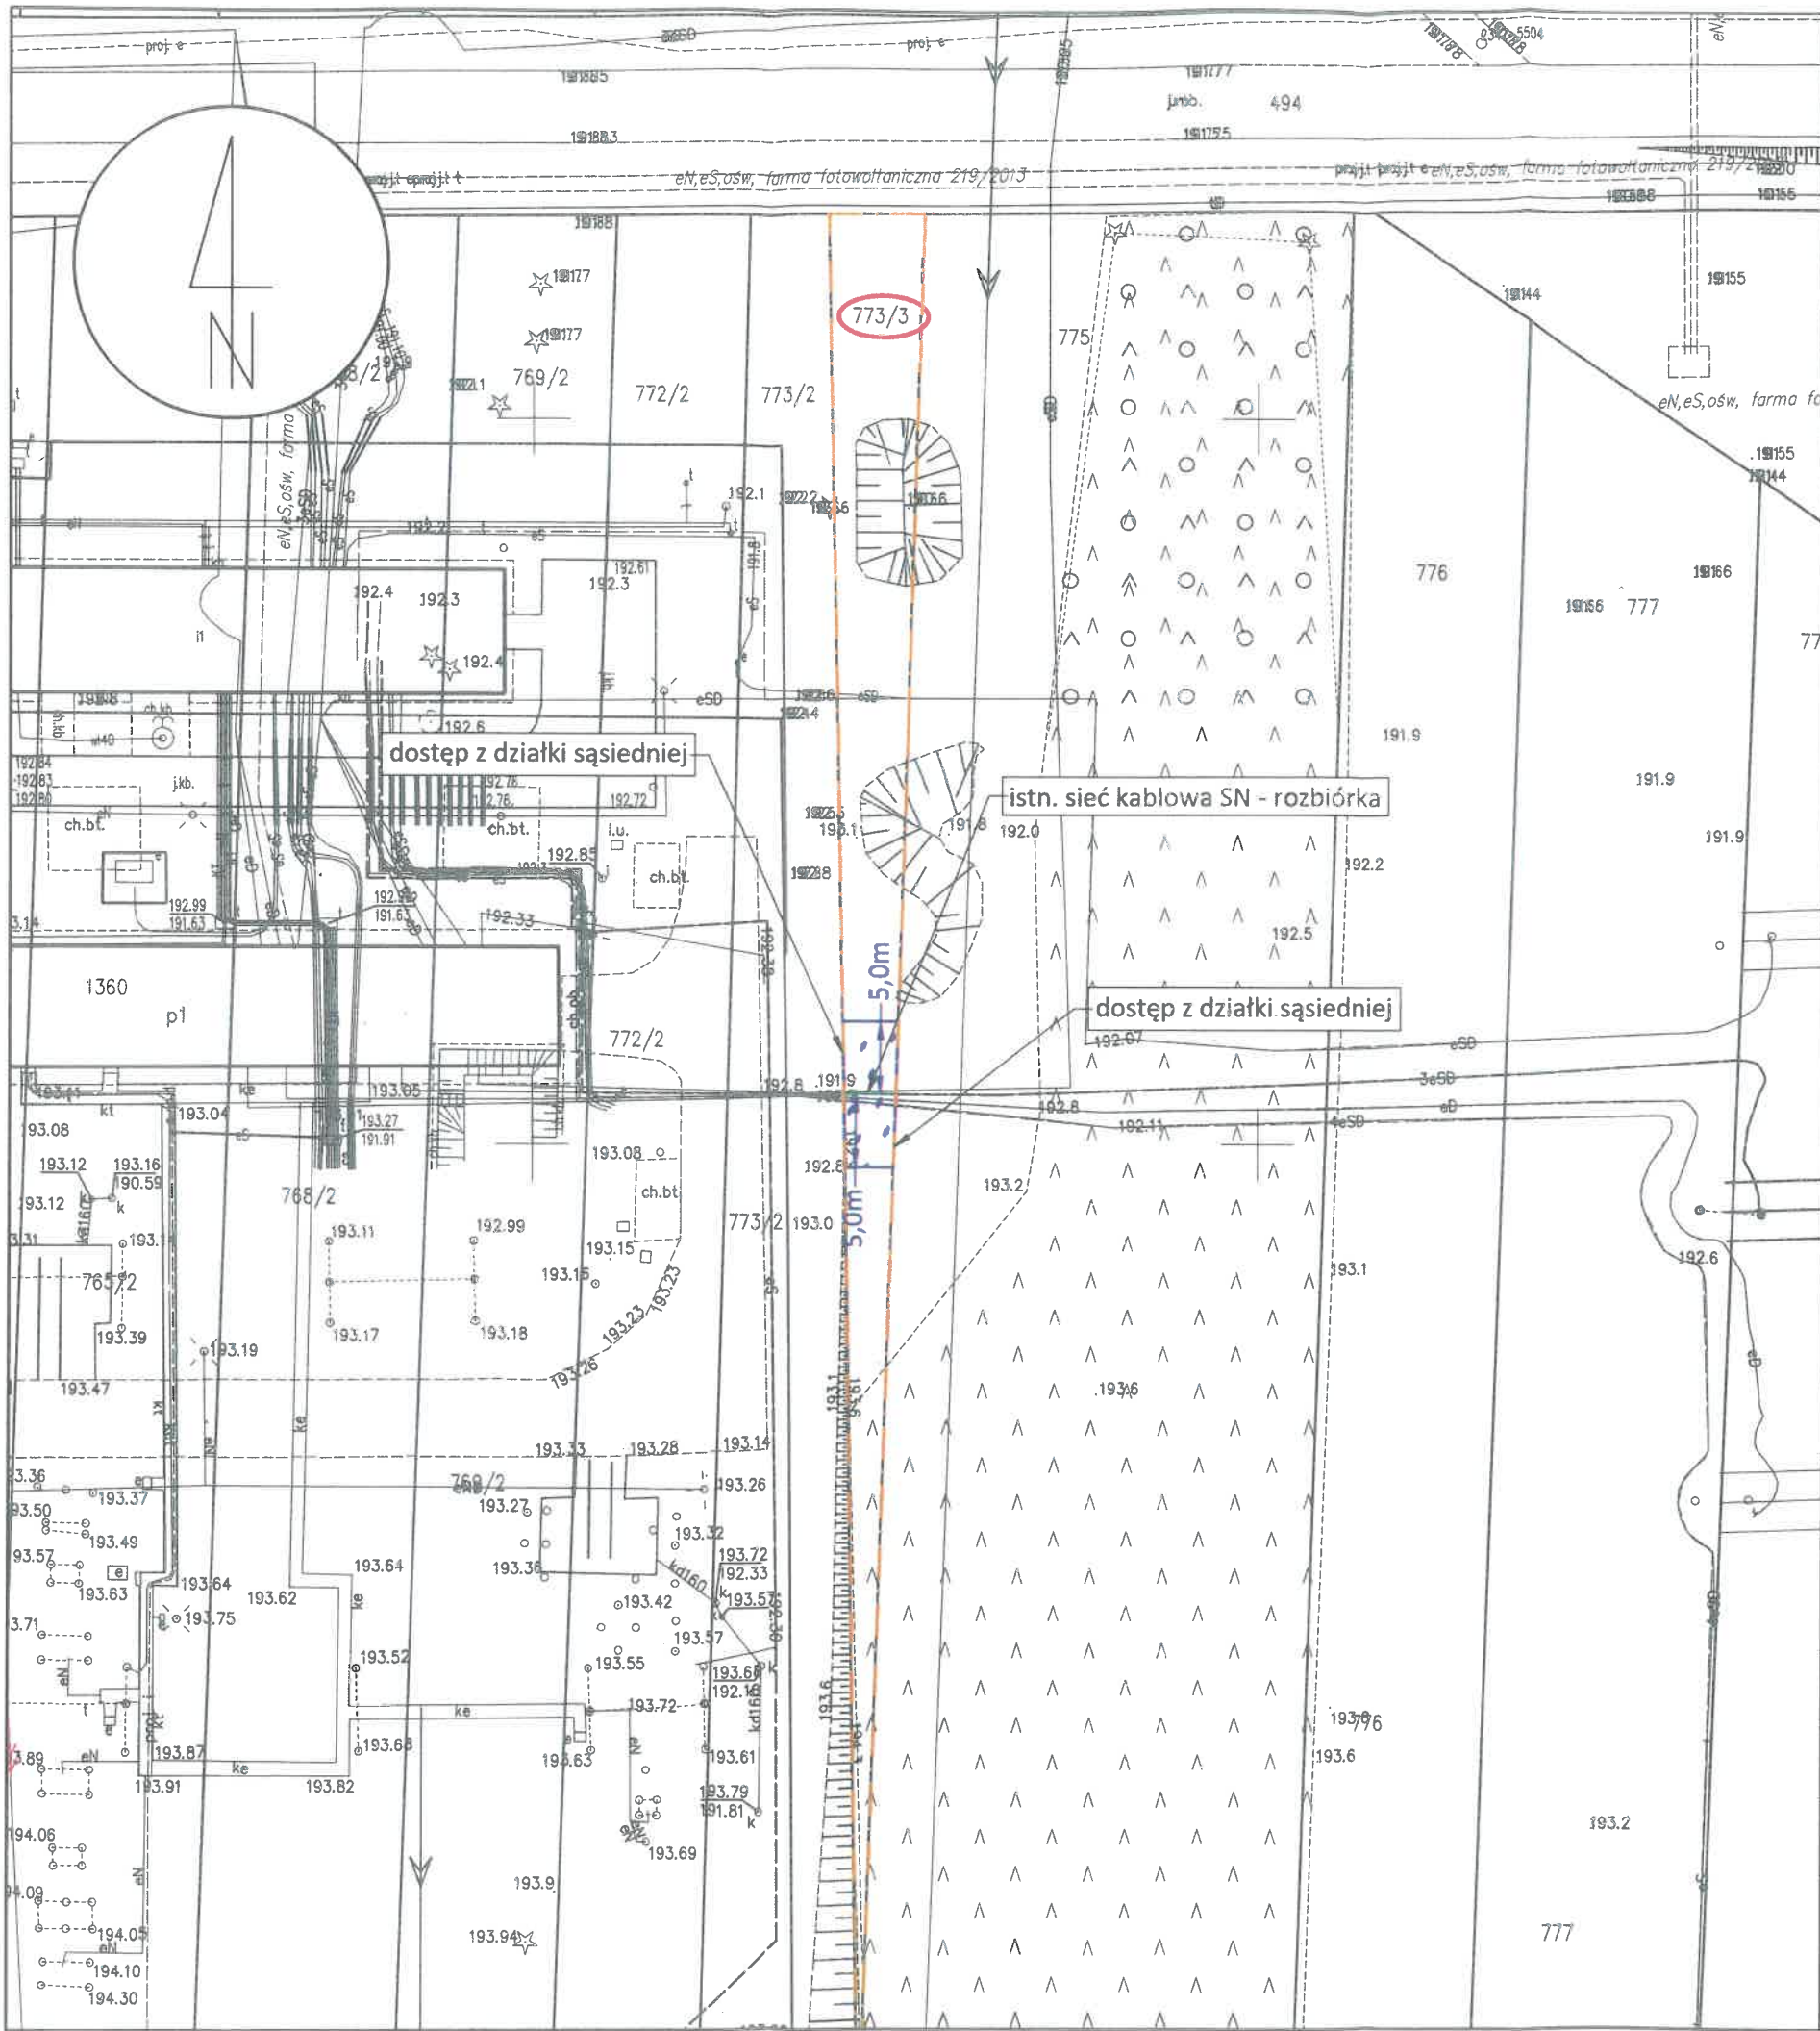

Dane lokalizacyjne		
Nr działki ewidencyjnej	773/3	
Nr i nazwa obrębu ewidencyjnego	0001 Annopoli	
Nr i nazwa jednostki ewidencyjnej	060702_4 Annopol - Miasto	
Nazwa powiatu	kraśnicki	
Nazwa województwa	lubelskie	
Wykaz urządzeń elektroenergetycznych		
Lp.	Nazwa infrastruktury elektroenergetycznej	Długość/ilość
1	Rozbiórka sieci kablowej SN	3,6m;
Zestawienie powierzchni		
Powierzchnia gruntu przewidziana do zajęcia na czas wykonywania robót		35,5m²
STAROSTWO POWIATOWE w Kraśniku 23-204 Kraśnik Al. Niepodległości 20		
Załącznik graficzny do decyzji Starosty Kraśnickiego znak: Gn.682A.2.21.2026 z dnia 24.07.2026r.		
Legenda:		
Granica działki Powierzchnia gruntu przewidziana do zajęcia na czas wykonywania robót Istniejące urządzenia elektroenergetyczne przeznaczone do rozbiórki Istniejące urządzenia elektroenergetyczne Opis rozbiieranej infrastruktury Oznaczenie numerów działek biorących udział w inwestycji		
Inwestor:		
PGE Dystrybucja S.A. 20-340 Lublin, ul. Garbarska 21A		
Jednostka projektowa:		
AZAKO Sp. z o.o., Dzielna 32dB, 26-300 Opoczno		
Nazwa i adres obiektu:		
Opracowanie dokumentacji projektowo-kosztorysowej na przebudowę wyprowadzeń z GPZ Annopol linii SN Annopol-Budzyń i Annopol-Liśnik		
Stadium:	Nr projektu:	Nr umowy:
Uzgodnienie	S.PJL.240060.P	3/POST/DYS/OR/OZ/01162/2024
Projektował:	Nr uprawnień:	Podpis:
Asystował:	Nr uprawnień:	Podpis:
Nazwa rysunku:		Data:
Plan usytuowania urządzeń elektroen.		03.2026
Określenie powierzchni		Skala: 1:500
		Nr rysunku: E-01
		Nr strony: