


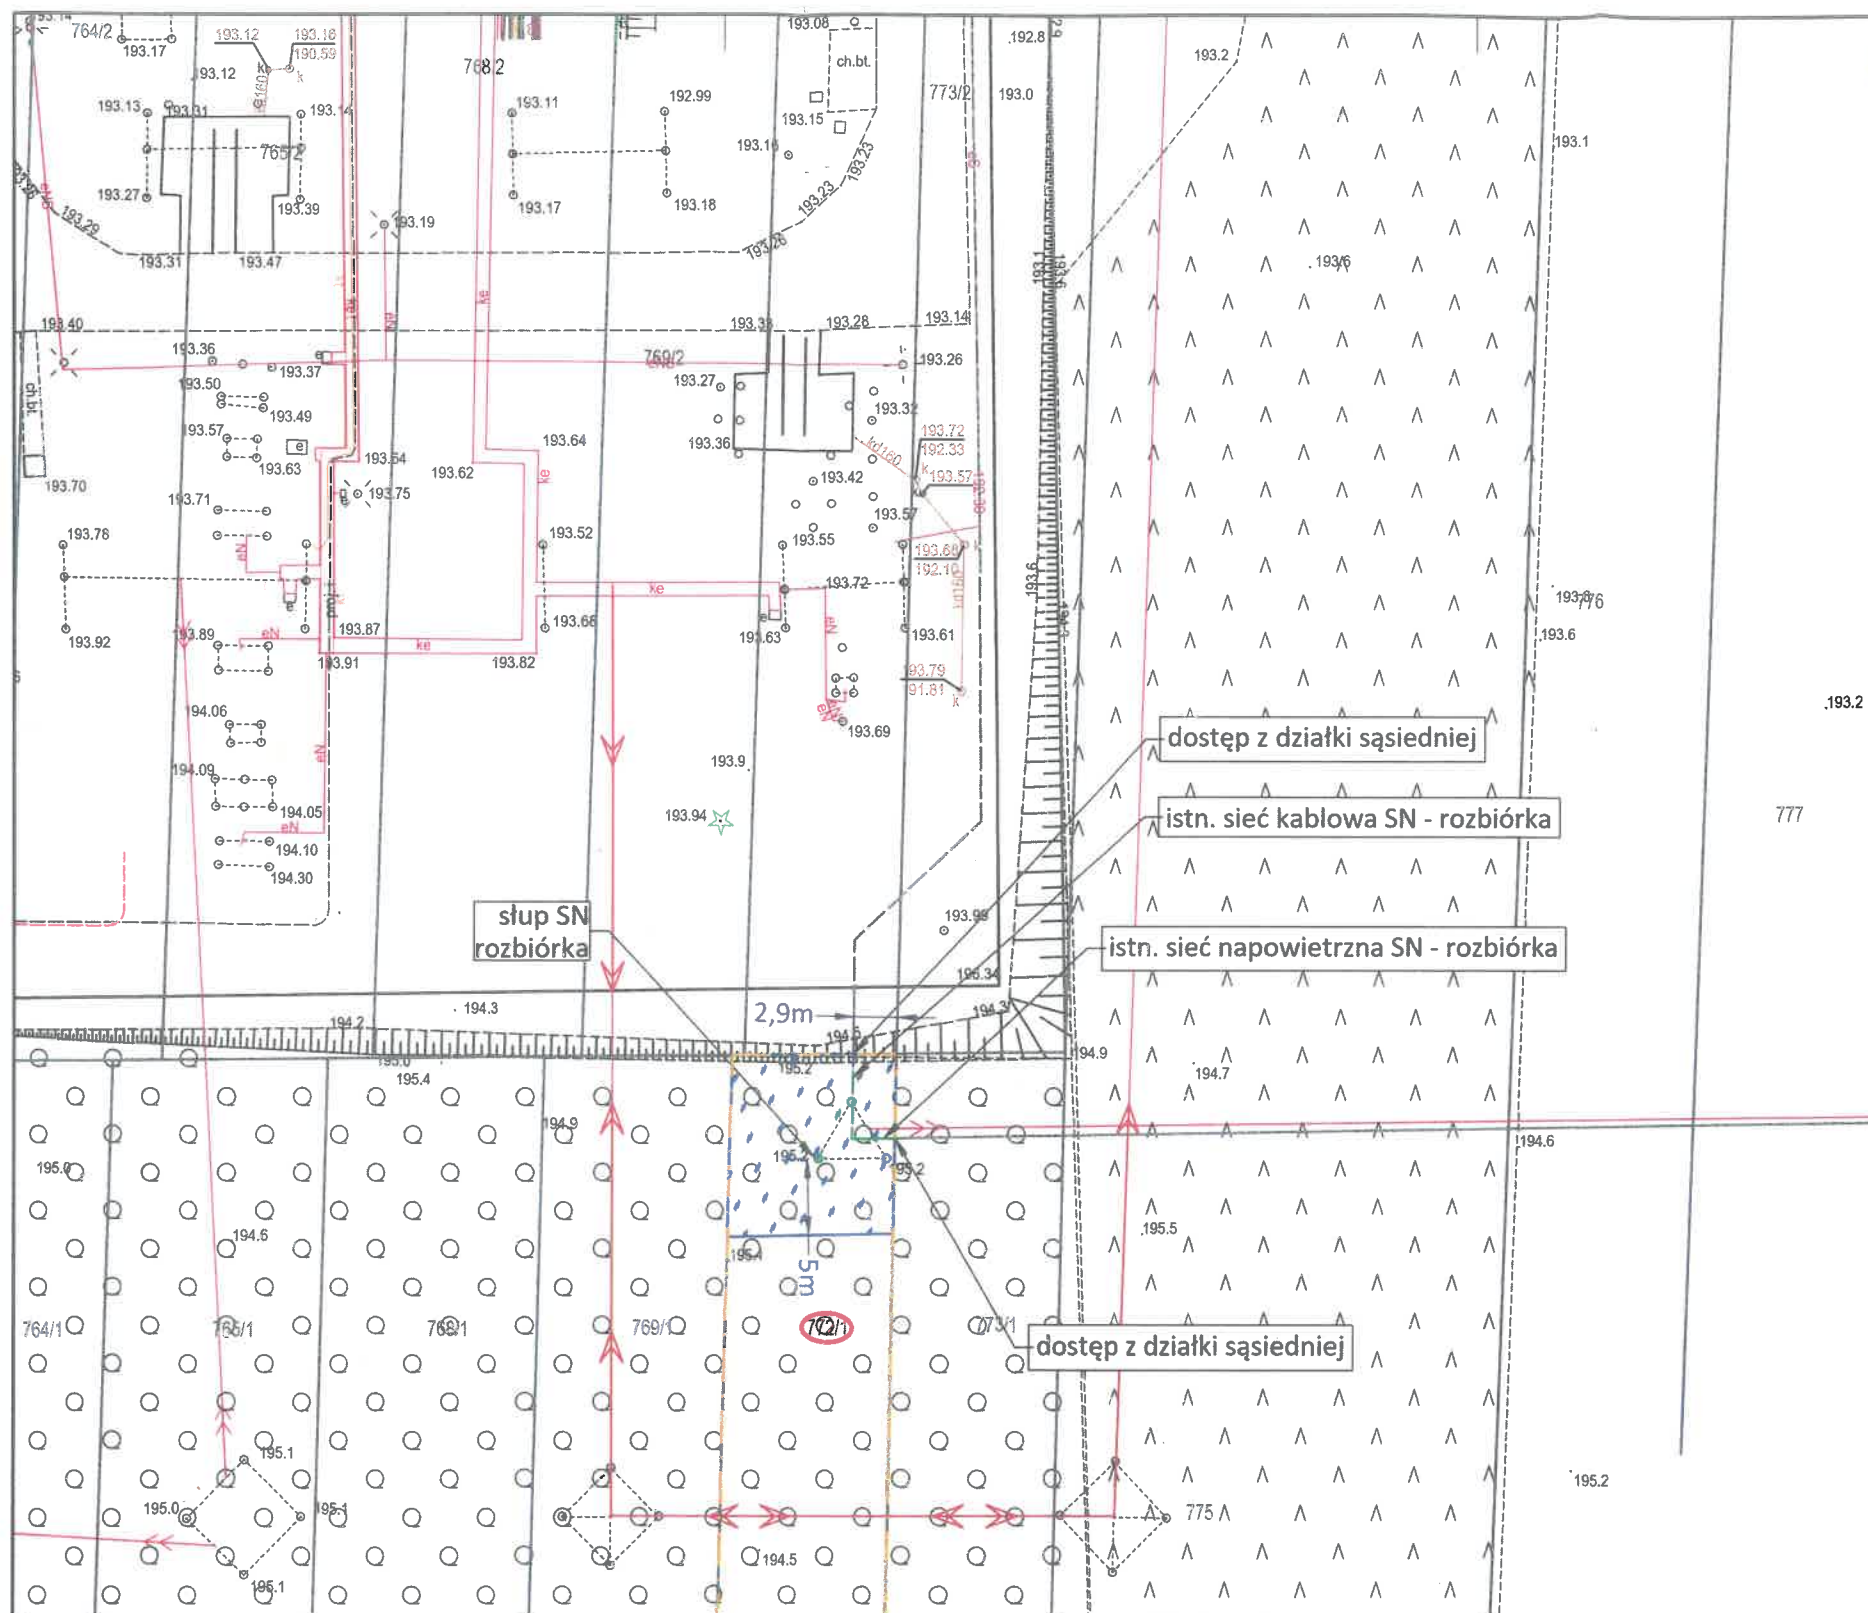

Dane lokalizacyjne		
Nr działki ewidencyjnej	772/1	
Nr i nazwa obrębu ewidencyjnego	0001 Annopol	
Nr i nazwa jednostki ewidencyjnej	060702_4 Annopol – miasto	
Nazwa powiatu	kraśnicki	
Nazwa województwa	lubelskie	
Wykaz urządzeń elektroenergetycznych		
Lp.	Nazwa infrastruktury elektroenergetycznej	Długość/ilość
1	Rozbiórka sieci napowietrznej SN	2,7 m
2	Rozbiórka sieci kablowej SN	5,7 m
3	Rozbiórka słupa SN	1 szt.
Zestawienie powierzchni		
Powierzchnia gruntu przewidziana do zajęcia na czas wykonywania robót		132m ²
STAROSTWO POWIATOWE w Kraśniku 23-204 Kraśnik Al. Niepodległości 20 Załącznik graficzny do decyzji Starosty Kraśnickiego znak: Gm.6821.2.22.2026 z dnia 24.07.2026r.		
Legenda:		
Inwestor: PGE Dystrybucja S.A. 20-340 Lublin, ul. Garbarska 21A		
Jednostka projektowa: AZAKO Spółka z o.o., Dzielna 32dB, 26-300 Opoczno		
Nazwa i adres obiektu: Sieć elektroenergetyczna średniego napięcia Annopol, Dąbrowa, gm. Annopol, pow. kraśnicki, woj. lubelskie		
Stadium: Uzgodnienie	Nr projektu: S.PJL.240060.P	Nr umowy: 3/POST/DYS/OR/OZ/01162/2024
Projektowa?: [redacted]	Nr uprawnie?: [redacted]	Podpis: [signature]
Asystowa?: [redacted]	Nr uprawnie?: [redacted]	Podpis: [signature]
Nazwa rysunku: Plan usytuowania urządzeń elektroen. Określenie powierzchni		Data: 03.2026 Nr rysunku: E-01
		Skala: 1:500 Nr strony: