

Id. zgłoszenia prac:: 6640.1704.2025

Województwo: 06 LUBELSKIE
Powiat: 0607 KRAŚNICKI
Jednostka ewidencyjna: 060702_5 ANNOPOL
Obręb: 0015 OPOCZKA MAŁA

MAPA DO CELÓW PRAWNYCH
OGRANICZENIE SPOSOBU KORZYSTANIA Z NIERUCHOMOŚCI
opracowana w trybie art. 124 ustawy o gospodarce nieruchomościami
dla działki nr 147
skala 1:1000

Nr jednostki rejestrowej: G14

Nr działki	Położenie	Powierzchnia [ha]	Użytek lub klasa		Nr KW lub inne dokumenty
			Rodzaj	Pow [ha]	
147	Opoczka Mała	0.2334	RIVa RIVb	0.0422 0.1912	AWZ GUON 451/18-117/74


Identyfikator działki: 060702_5.0015.147

Wykazane granice działki nr ewid. 147 są zgodne ze stanem ujawnionym w ewidencji gruntów i budynków obrębu 0015 Opoczka Mała


Zakres planowanych robót na działce	Projektowana trasa sieci kanalizacji sanitarnej grawitacyjnej DN 200 mm	
Strefa ograniczonego korzystania na przedmiotowej działce – wyłączenie trwałe	Oznaczenie obszaru pkt. Nr – F-8678, F-8685, 6, 5	Powierzchnia - 19 m ²

Kraśnik, dn. 16.10.2025

GEODETA
Mariusz Szymczyk
Nr upr. 18190

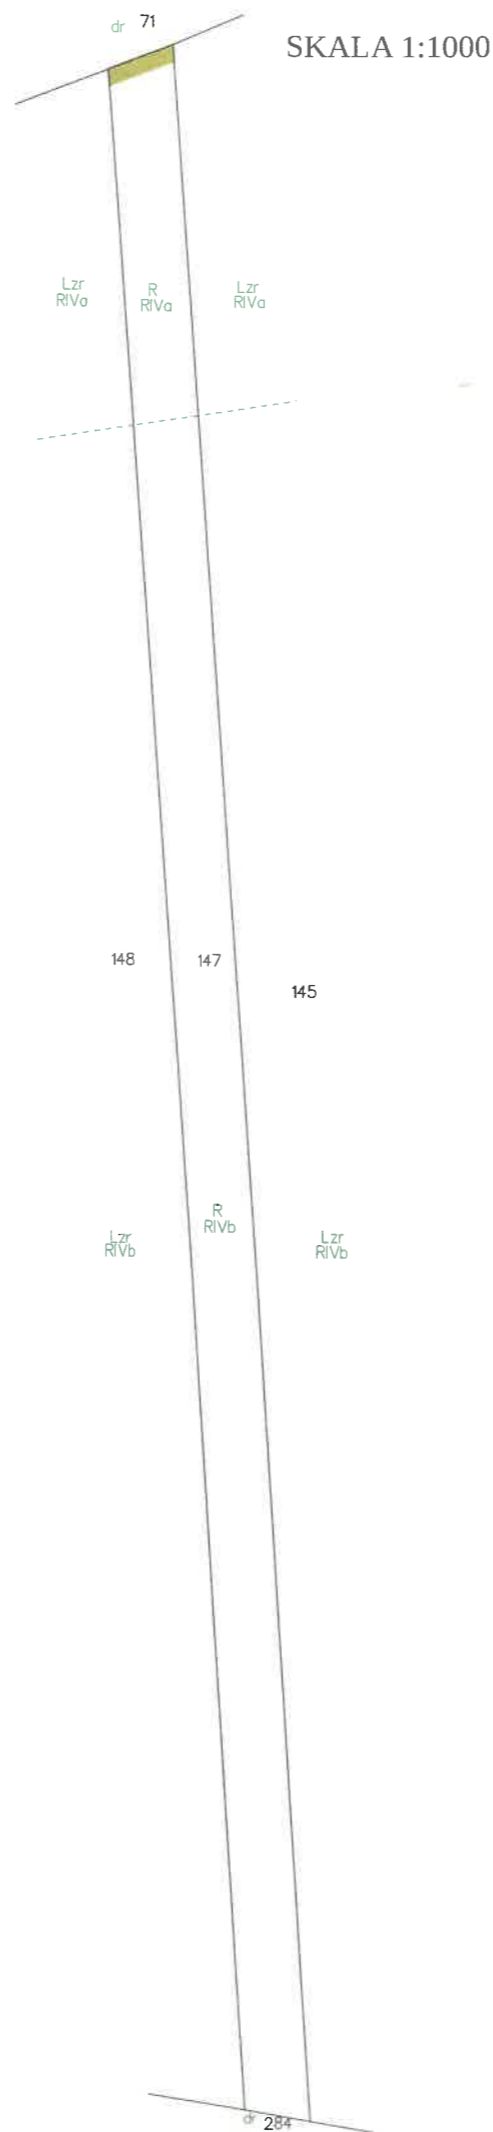

SKALA 1:500

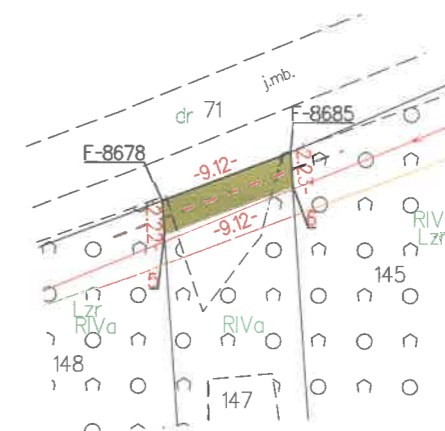

STAROSTWO POWIATOWE
w Kraśniku
23-204 Kraśnik
Al. Niepodległości 20

Załącznik graficzny do decyzji
Starosty Kraśnickiego
znak: Gn. 6821.2.35.2025
z dnia ... 14.04.2026r.

Poświadczam, że niniejszy dokument został opracowany w wyniku prac geodezyjnych i kartograficznych, których rezultaty zawiera operat techniczny wpisany do ewidencji materiałów państwowego zasobu geodezyjnego i kartograficznego	
Organ prowadzący i udostępniający zasób geodezyjny i kartograficzny	Starosta Kraśnicki
Identyfikator ewidencyjny zasobu - operat techniczny	P.0607.2025.1609
Data wpisania operatu technicznego do ewidencji materiałów państwowego zasobu geodezyjnego i kartograficznego	22. PAŹ. 2025
imię, nazwisko i podpis osoby reprezentującej organ	Z up. Starosty mgr inż. Aneta Rola

mgr inż. Aneta Rola
Kierownik Wydziału Geodezji